




ELEWACJE
INWENTARYZACJA
SKALA 1:100

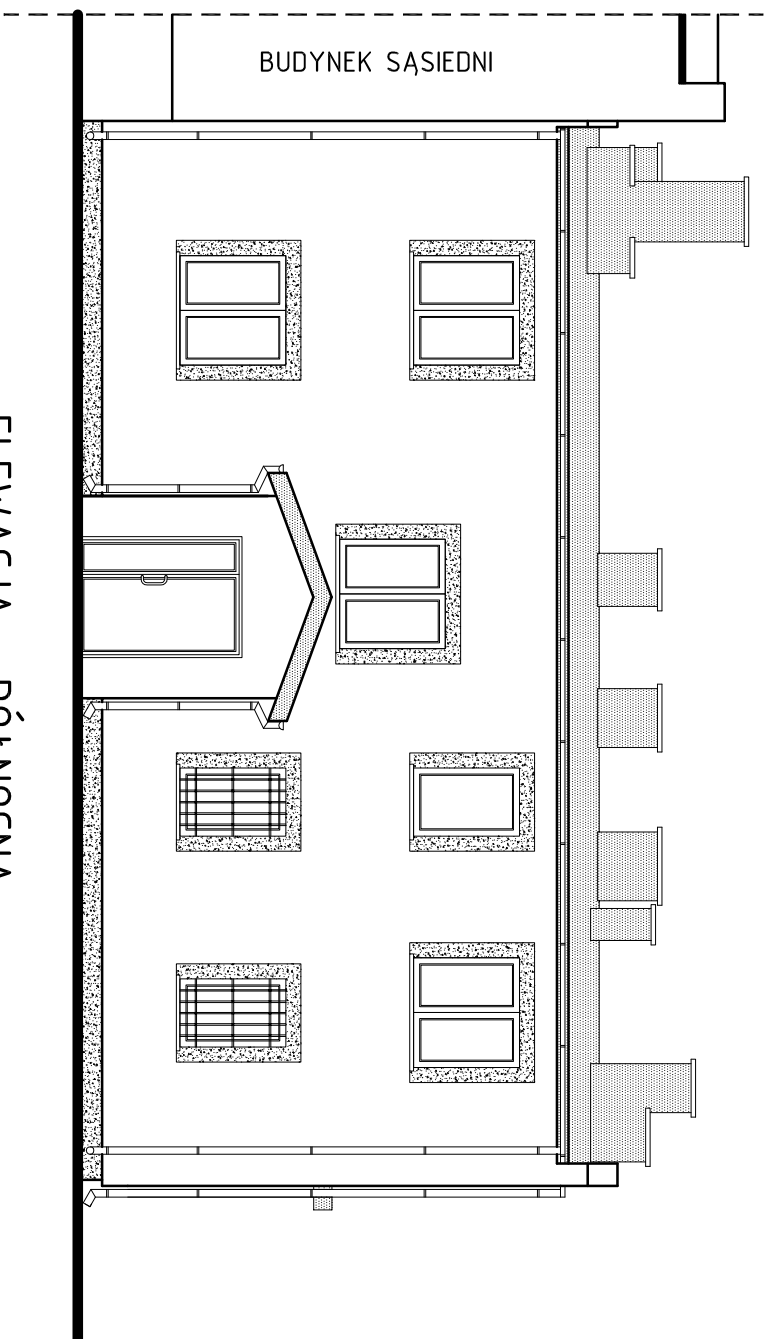


ELEWACJA PÓŁNOCNA

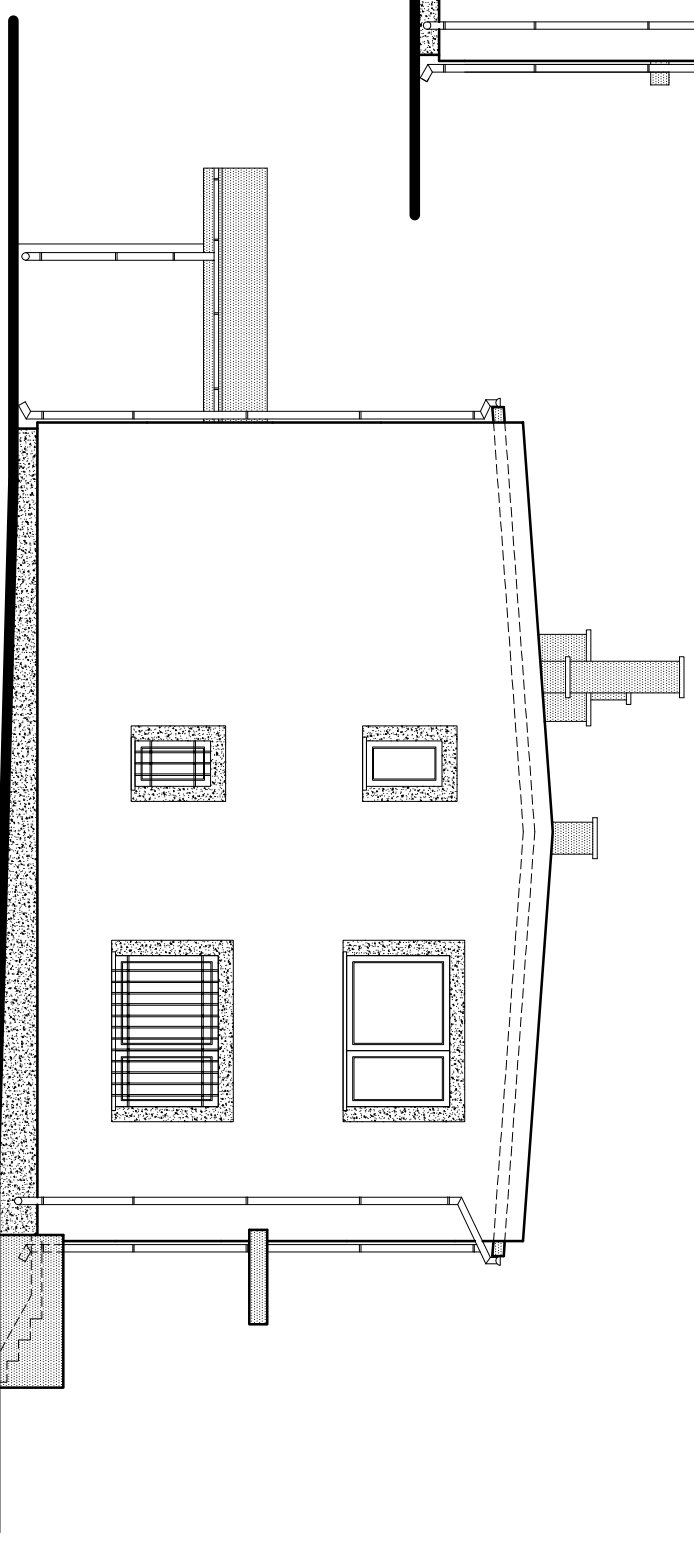

ELEWACJA ZACHODNIA

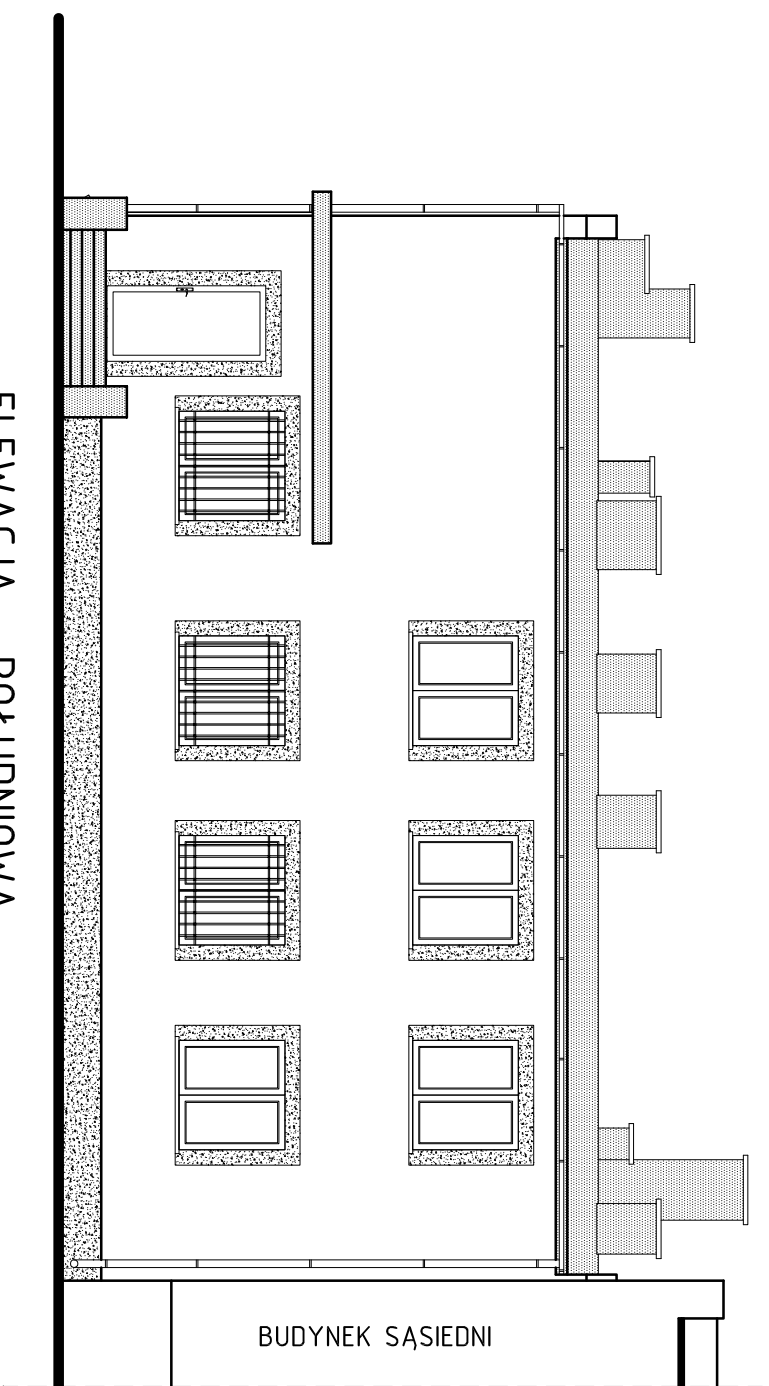

ELEWACJA POŁUDNIOWA

 ul. Józefa Furmana 19 21-500 Biała Podlaska Tel. kom. 505-284-890	Wrzesień 2015	Opracowanie chronione prawem autorskim (zg.z.Dz.U.nr. 24.23.02.1994r.)	
		PRZEBUDOWA BUDYNKU BIUROWO-MIESZKALNEGO TEMAT: ZMIANA SPOSOBU JEGO UŻYTKOWANIA NA LOKALE SPOŁECZNE	
LOKALIZACJA	Zalesie - dz. nr geod. 267/1 21-512 Zalesie	INWESTOR	
Gmina Zalesie ul. Warszawska 34 , 21 - 512 Zalesie			
ELEWACJE - INWENTARYZACJA		N. 14	
SKALA 1:100		PODPIS	
Projektant architektura konstrukcja inż. Tomasz Stedlanowski upr. nr. LUB/0036/ZOOA/10 w specjalności: architektonicznej			
Sprawdzający architektura mgr inż. Przemysław Antonowicz upr. nr. LUB/0206/PWOK/09 w spec. konstrukcyjnej			
Sprawdzający konstrukcja mgr inż. Zbigniew Roślak upr. bud. LUB/013/P0OK/13 w spec. konstrukcyjnej			