


SCHEMAT TABLICY TC

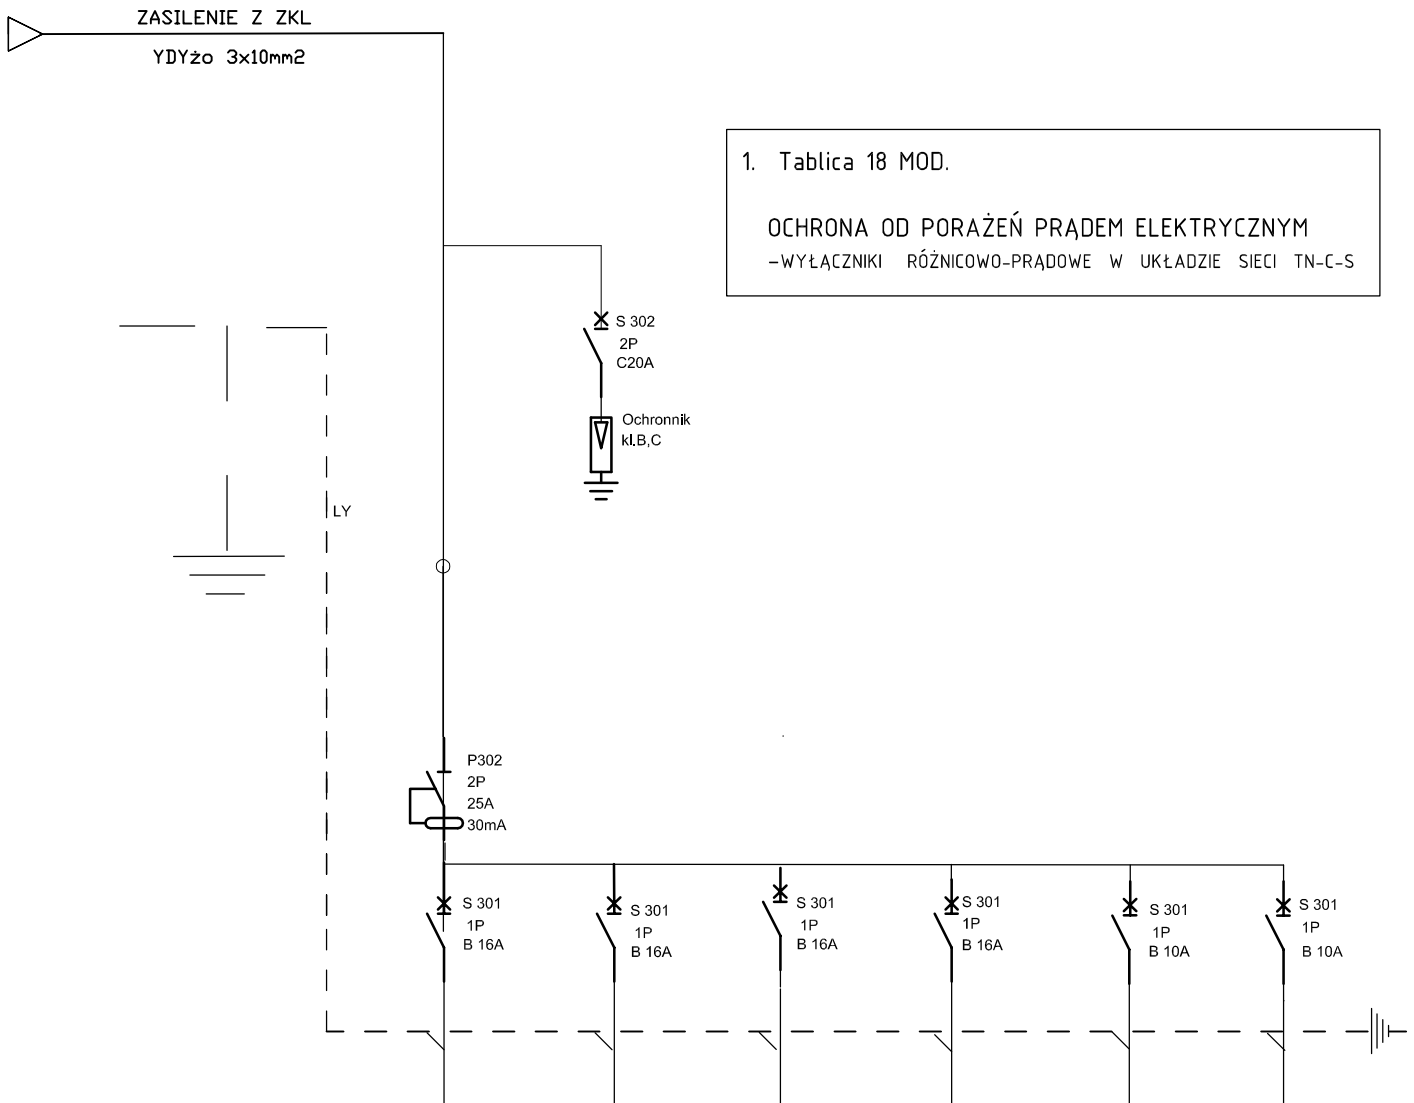

1. Tablica 18 MOD.

OCHRONA OD PORAŻEŃ PRĄDEM ELEKTRYCZNYM

-WYŁĄCZNIKI RÓŻNICOWO-PRĄDOWE W UKŁADZIE SIECI TN-C-S

| | | | | | | |
|----------------------|----------------------|----------------------|----------------------|----------------------|----------------------|----------------------|
| Oznaczenie na rzucie | | | | | | |
| Numer pomieszczenia | C/1-01 | C/1-02 | C/1-03 | | od C/1-01 do C/1-03 | |
| Opis | Gniazdo 230V | Gniazdo 230V | Gniazdo 230V | rezerwa | Oświetlenie+dzwonek | rezerwa |
| Długość kabla | | | | | | |
| Przekrój kabla | 3x2,5mm ² | 3x2,5mm ² | 3x2,5mm ² | 3x2,5mm ² | 3x1,5mm ² | 3x1,5mm ² |
| Typ kabla | YDYp | YDYp | YDYp | YDYp | YDYp | YDYp |

| | | |
|--|---|---|
|  | ul. Józefa Furmana 19 21-500 Biała Podlaska Tel. kom. 505-284-890 | Wrzesień 2015 |
| | Opracowanie chronione prawem autorskim (zg.z Dz.U.nr. 24,23.02.1994r.) | |
| TEMAT: | PRZEBUDOWA BUDYNKU BIUROWO-MIESZKALNEGO I ZMIANA SPOSOBU JEGO UŻYTKOWANIA NA LOKALE SOCJALNE | |
| LOKALIZACJA | Zalesie dz. nr geod. 267/1 21-512 Zalesie | |
| INWESTOR | Gmina Zalesie ul. Warszawska 34, 21-512 Zalesie | |
| SCHEMAT TABLICY T-C | | Nr. E5 |
| Projektant | | mgr inż. Jacek Melaniuk upr. LUB/0185/PW0E/08 w spec. instalacyjnej w zakresie sieci, instalacji i urządzeń elektrycznych i elektroenergetycznych |
| Sprawdzający | | mgr inż. Tadeusz Oleszczuk upr. bud. 249/BP/84 instalacyjno-inżynierska w zakresie instalacji elektrycznych |
| | | PODPIS |