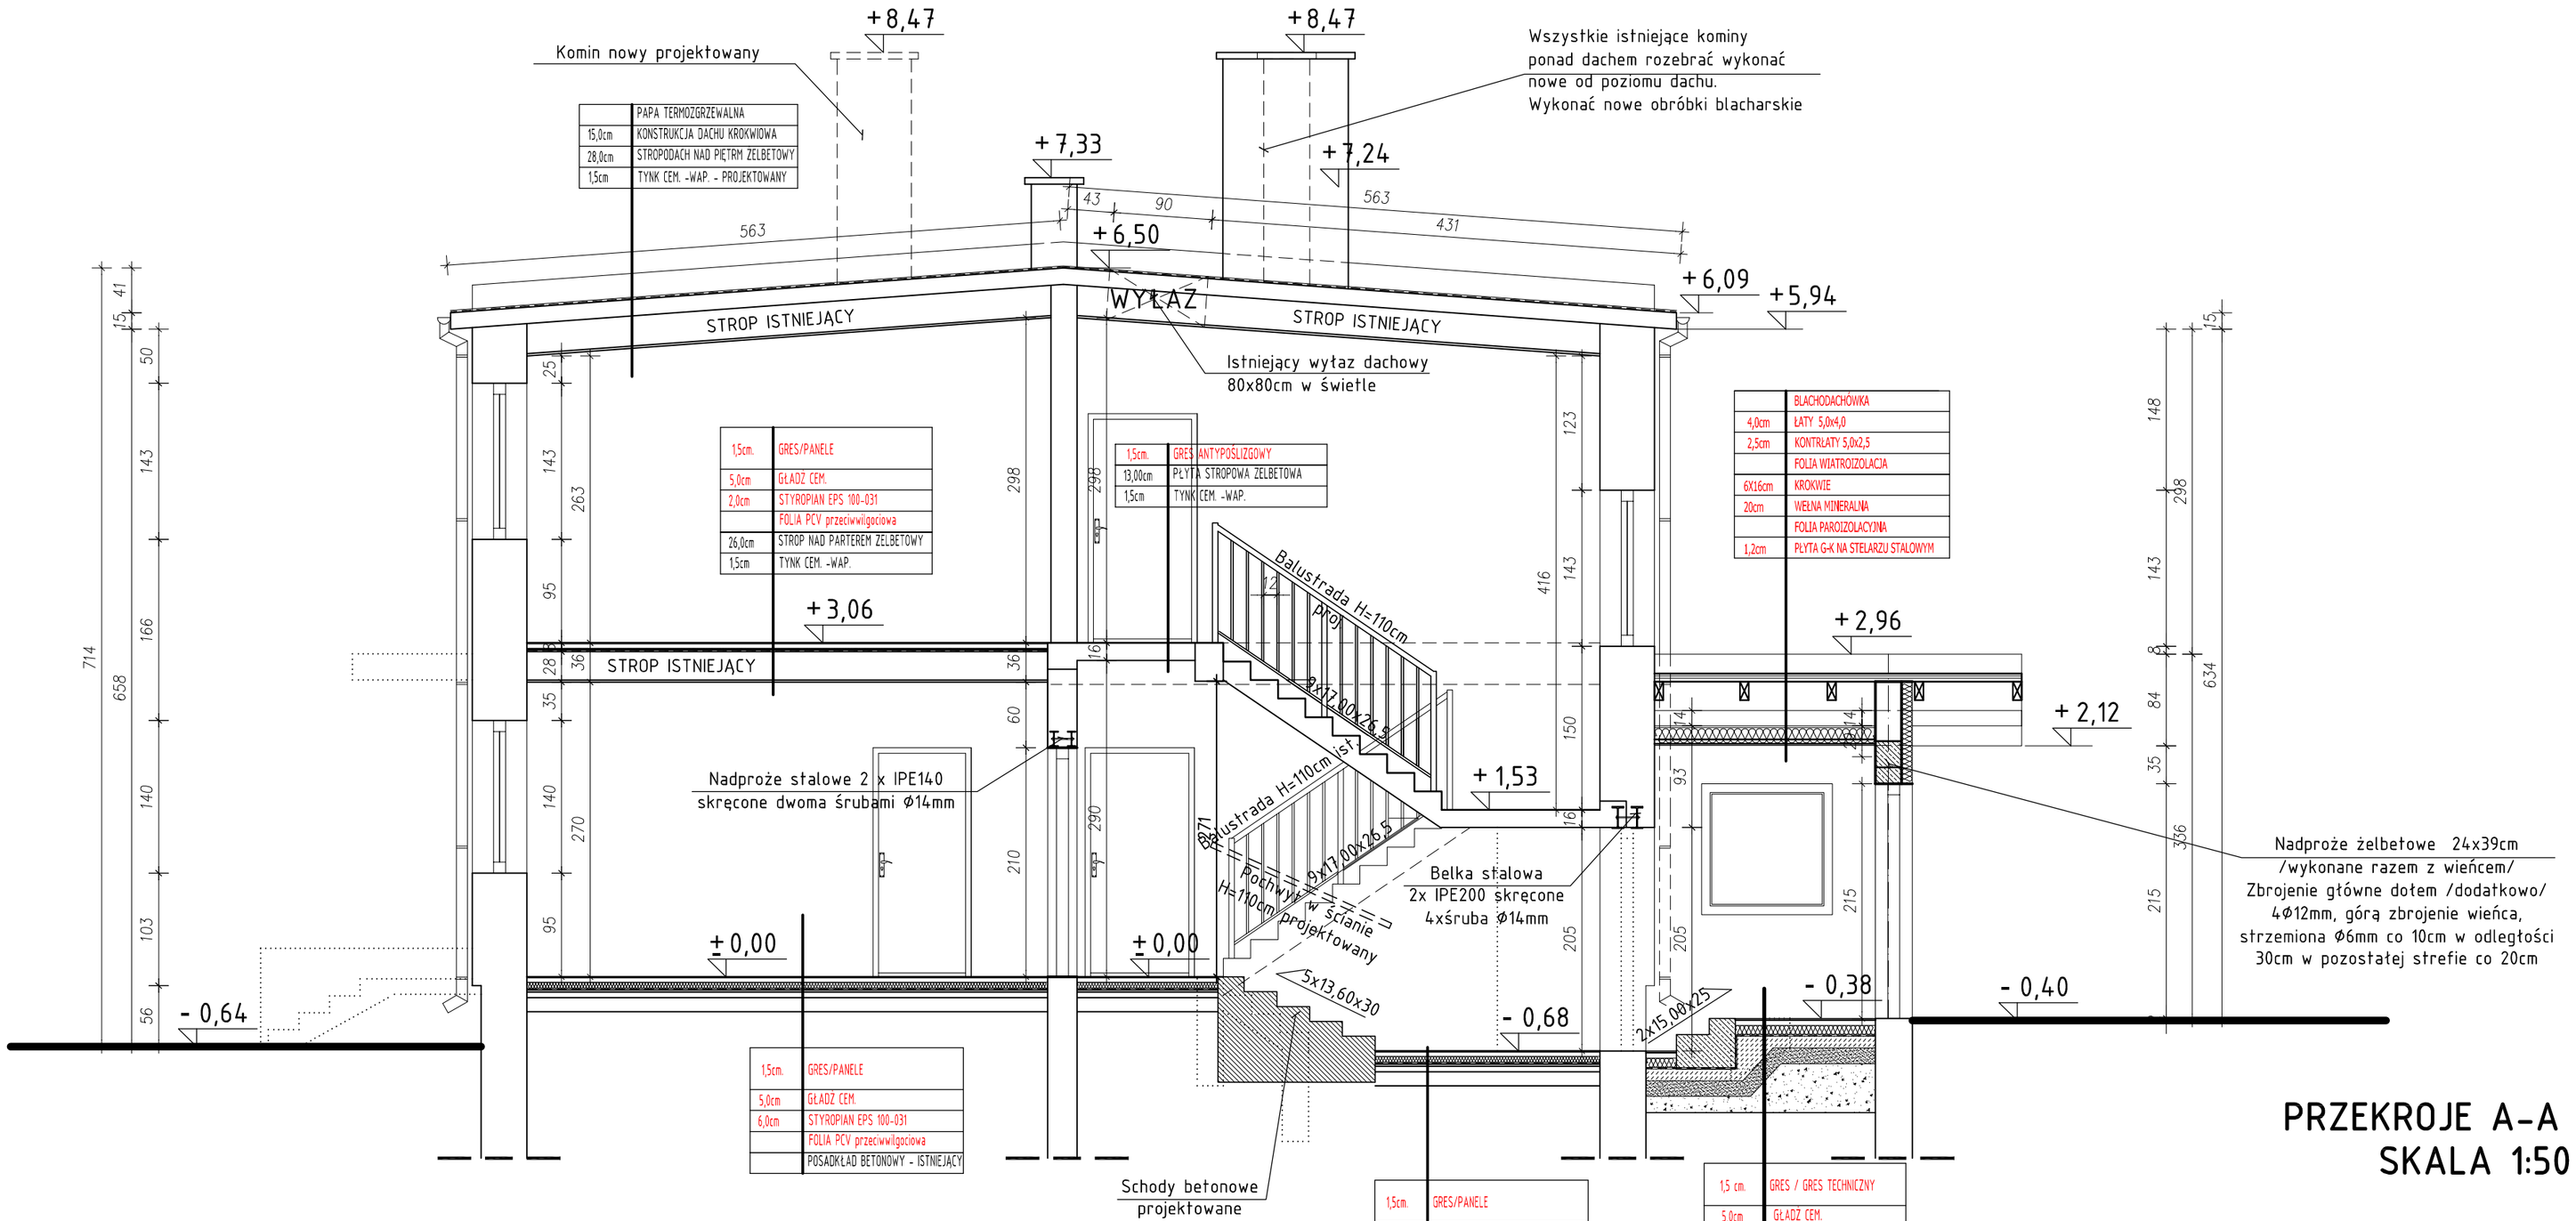

PRZEKROJE A-A i B-B
SKALA 1:50

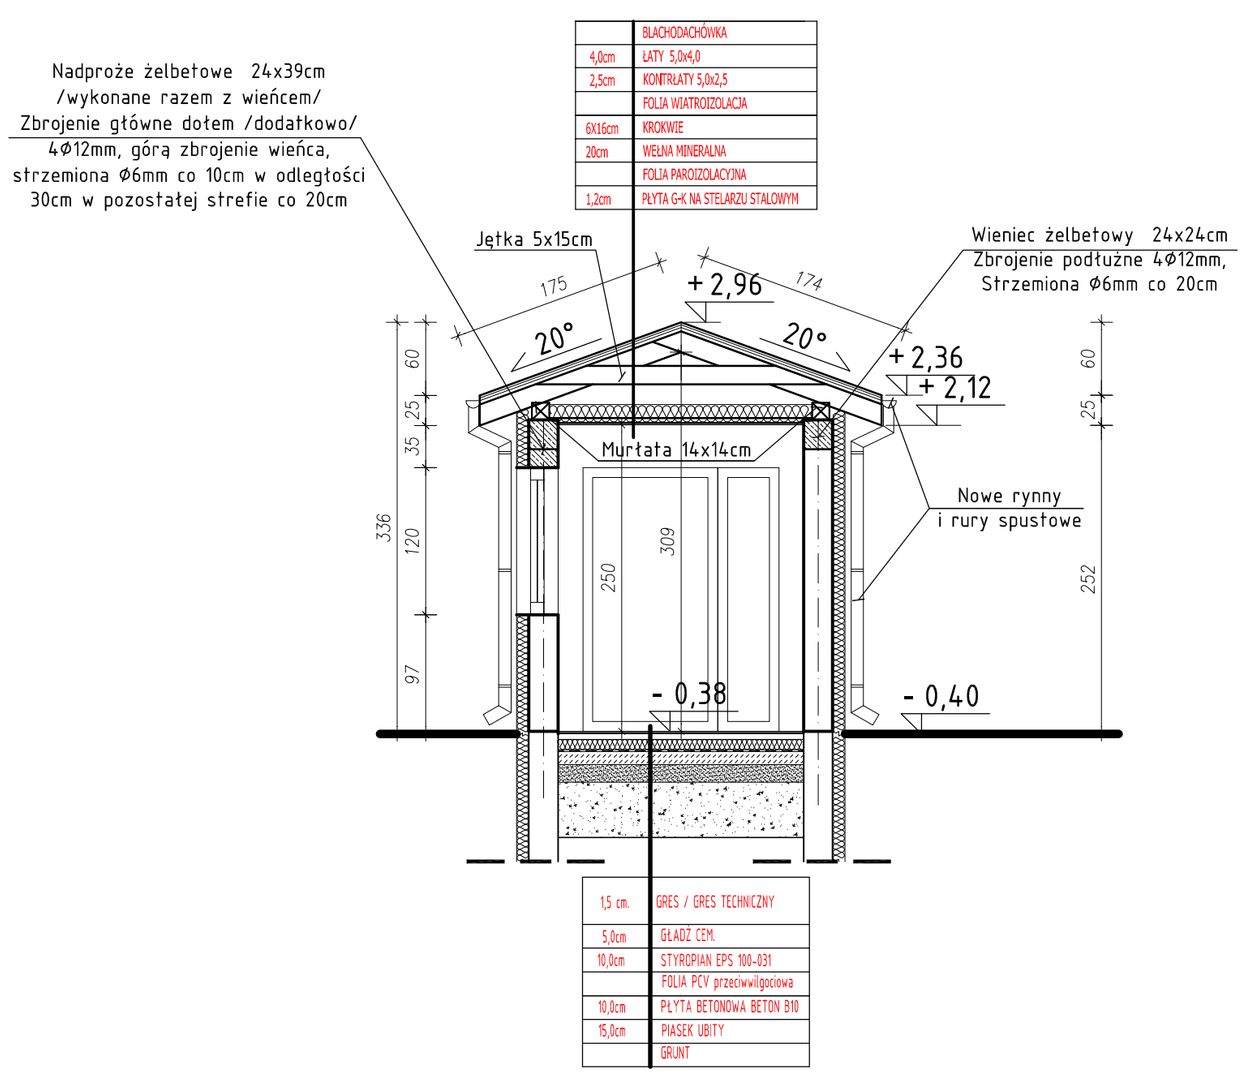

Ściany istniejące

Otwory do zamurowania.

Ściany projektowane z bloczków
z betonu komórkowego odm. 600

Elementy przeznaczone do rozbórki

UWAGA!
KOLOREM CZERWONYM
ZOSTAŁY OZNACZONE
WARSTWY PROJEKTOWANE

Pod wszystkie projektowane
ścianki działowe wykonać
Podwaline żelbetową 24x24cm
Zbrojenie główne 4Ø12mm,
strzemiona Ø6 co 20cm

Stan istniejący został
przedstawiony na rysunku
Przekroje A-A i B-B
-inwentaryzacja.

UWAGA! WSZYSTKIE
WYMIARY SPRAWDZIĆ NA
BUDOWIE ZGŁOSIĆ
EWENTUALNE KOREKTY!

ATS 999 PRACOWNIA PROJEKTOWA	ul. Józefa Furmana 19 21-500 Biała Podlaska Tel. kom. 505-284-890	Wrzesień 2015
	Opracowanie chronione prawem autorskim (zg.z Dz.U.nr. 24,23.02.1994r.)	
TEMAT:	**PRZEBUDOWA BUDYNKU BIUROWO-MIESZKALNEGO I ZMIANA SPOSOBU JEGO UŻYTKOWANIA NA LOKALE SOCJALNE**	
LOKALIZACJA	Zalesie dz. nr geod. 267/1 21-512 Zalesie	
INWESTOR	**Gmina Zalesie** **ul. Warszawska 34 , 21- 512 Zalesie**	
PRZEKROJE A-A i B-B **SKALA 1:50**		**Nr. P3** PODPIS
Projektant architektura konstrukcja	inż. Tomasz Siedlanowski upr. nr. LUB/0036/ZOOA/10 w specjalności architektonicznej upr. nr.LUB/0206/PWOK/09 w spec.konstrukcyjnej	
Sprawdzający architektura	mgr inż arch. Przemysław Antonowicz upr. nr.801/BP/94 w spec.architektonicznej	
Sprawdzający konstrukcja	mgr inż. Zbigniew Rolak upr.bud. LUB/0113/POOK/13 w spec.konstrukcyjnej	