


# SCHEMAT TABLICY TF

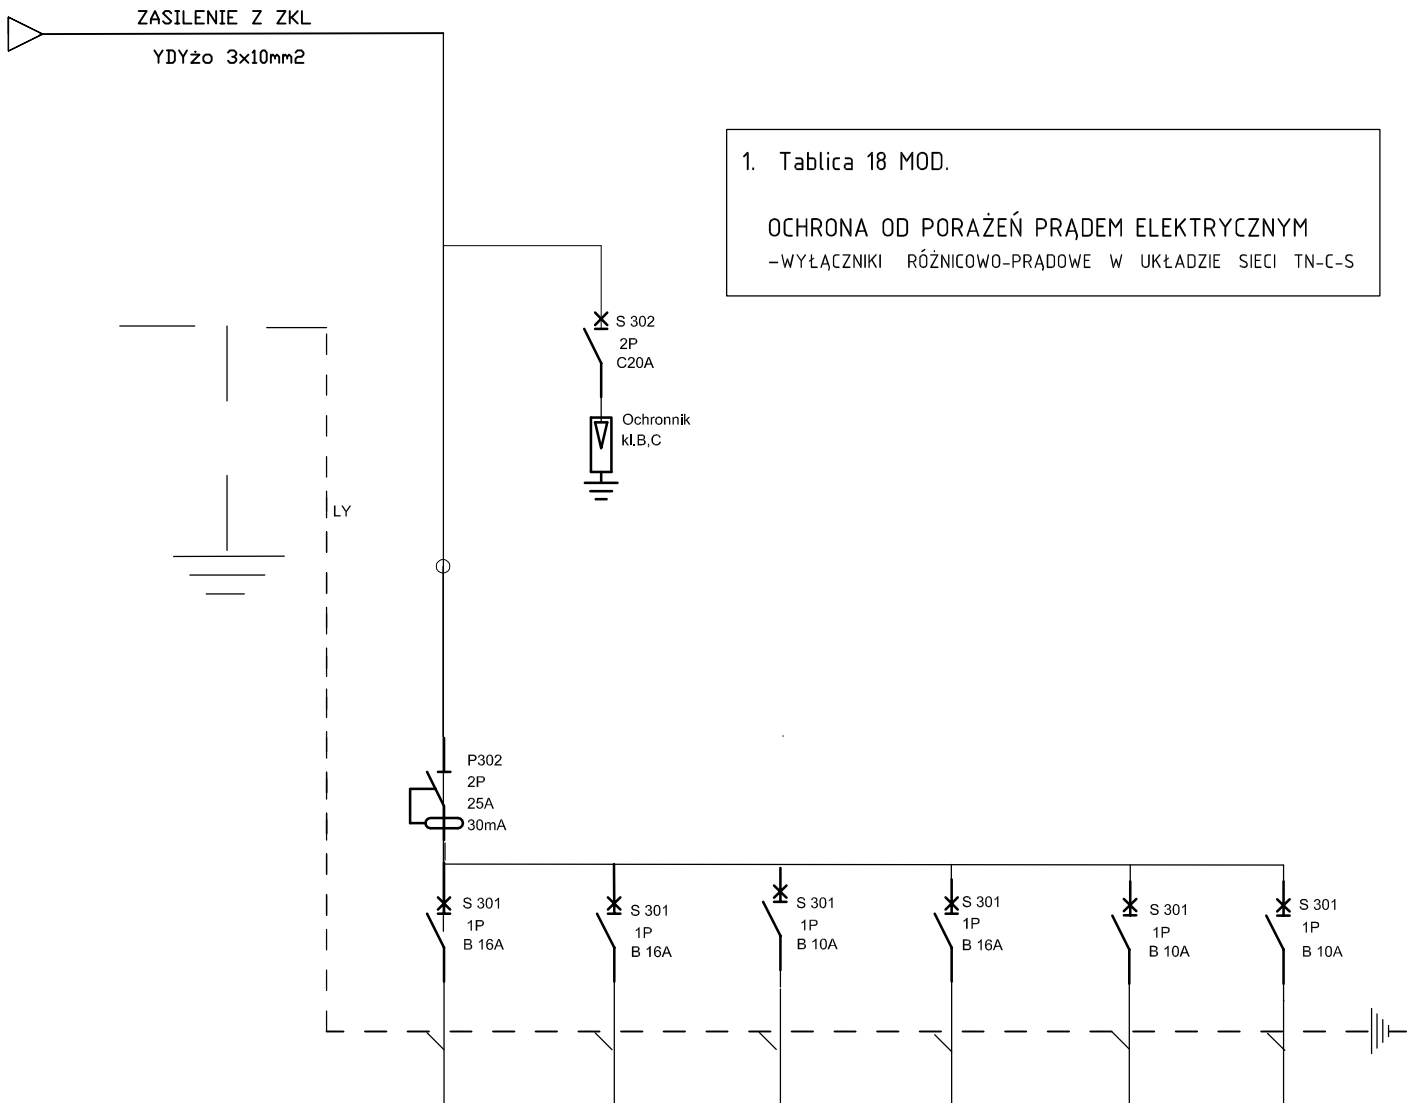

1. Tablica 18 MOD.  
**OCHRONA OD PORAŻEŃ PRĄDEM ELEKTRYCZNYM**  
 - WYŁĄCZNIKI RÓŻNICOWO-PRĄDOWE W UKŁADZIE SIECI TN-C-S

Oznaczenie na rzucie						
Numer pomieszczenia	F/1-01	F/2-02	F/1-01, F/2-01, F/2-02			
Opis	Gniazdo 230V	Gniazdo 230V	Oświetlenie	rezerwa	rezerwa	rezerwa
Długość kabla						
Przekrój kabla	3x2,5mm2	3x2,5mm2	3x1,5mm2	3x2,5mm2	3x1,5mm2	3x1,5mm2
Typ kabla	YDYp	YDYp	YDYp	YDYp	YDYp	YDYp

 <b>PRACOWNIA PROJEKTOWA</b>	ul. Józefa Furmana 19 21-500 Biała Podlaska Tel. kom. 505-284-890	Wrzesień 2015
	Opracowanie chronione prawem autorskim (zg.z Dz.U.nr. 24,23.02.1994r.)	
TEMAT:	<b>PRZEBUDOWA BUDYNKU BIUROWO-MIESZKALNEGO I ZMIANA SPOSOBU JEGO UŻYTKOWANIA NA LOKALE SOCJALNE</b>	
LOKALIZACJA	Zalesie dz. nr geod. 267/1 21-512 Zalesie	
INWESTOR	Gmina Zalesie ul. Warszawska 34, 21-512 Zalesie	
<b>SCHEMAT TABLICY T-F</b>		<b>Nr. E7</b>
		PODPIS
Projektant	mgr inż. Jacek Melaniuk upr. LUB/0185/PW0E/08 w spec. instalacyjnej w zakresie sieci, instalacji i urządzeń elektrycznych i elektroenergetycznych	
Sprawdzający	mgr inż. Tadeusz Oleszczuk upr. bud. 249/BP/84 instalacyjno-inżynierska w zakresie instalacji elektrycznych	