



# ELEWACJE SKALA 1:100

## KOLORYSTYKA:


- 1- tynk cienkowarstwowy silikonowy - kolor piaskowy,
- 2- dach - blachodachówka, obróbki- blacha płytaska - kolor brązowy,
- 3- cokół, słupki, kominy, fraga: elewacji- tynk mozaikowy - kolor brązowy,
- 4- stolarka okienna PCV, drzwiowa aluminiowa- kolor brązowy,
- 5- rynnny i rury spustowe z balachy stalowej powlekanej - kolor brązowy,
- 6- balustrady stalowe malowane- kolor brązowy

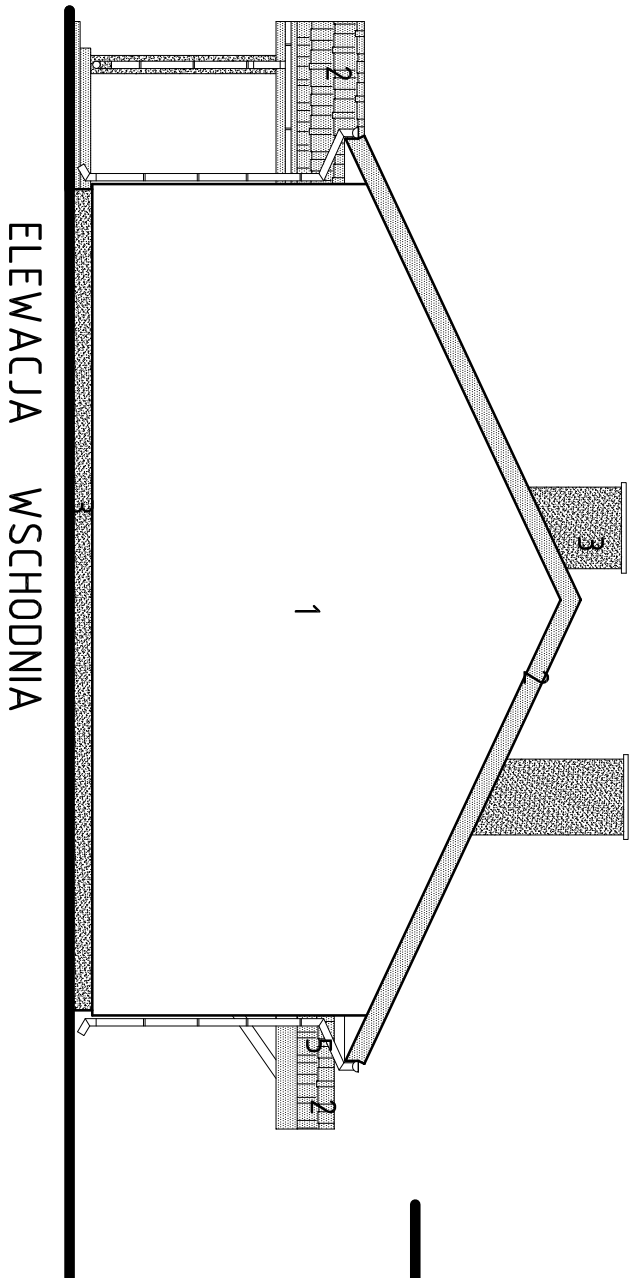


ELEWACJA WSCHODNIA

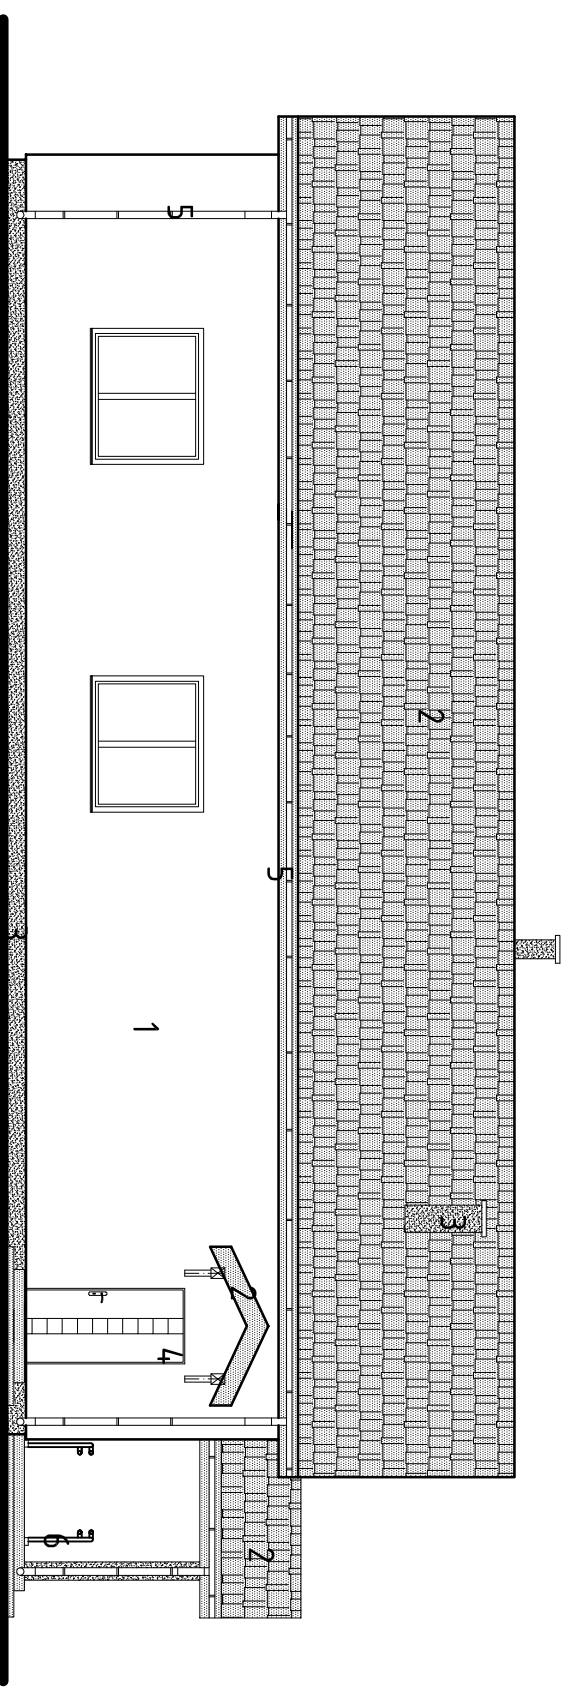


ELEWACJA PÓŁNOCNA

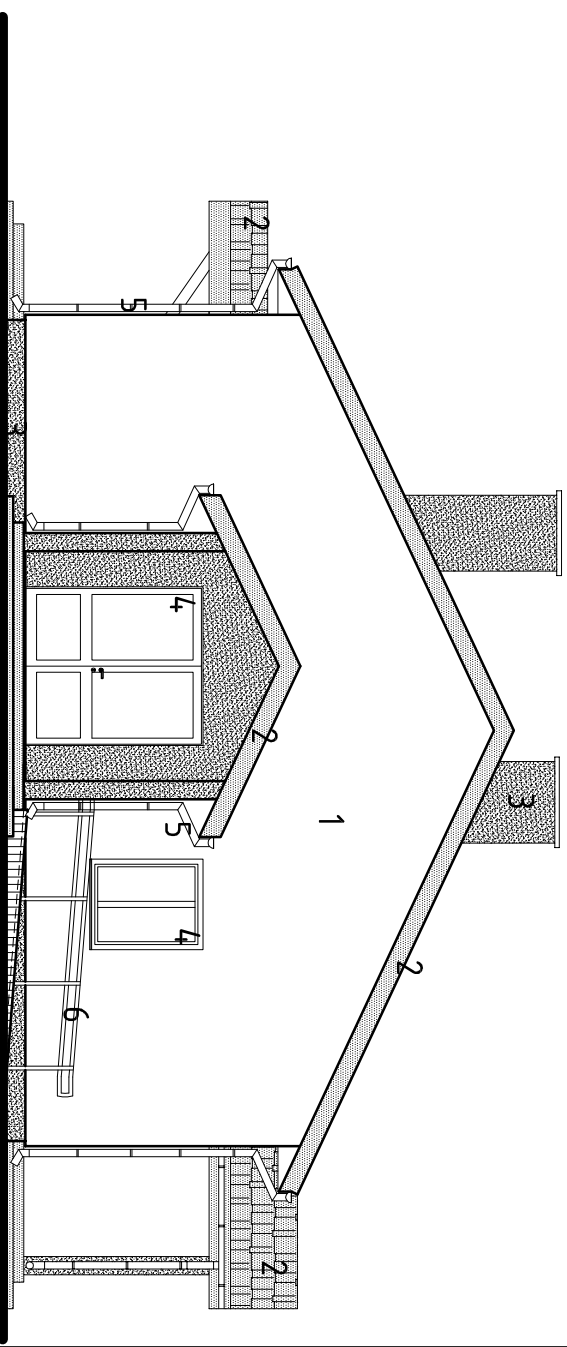

ELEWACJA ZACHODNIA

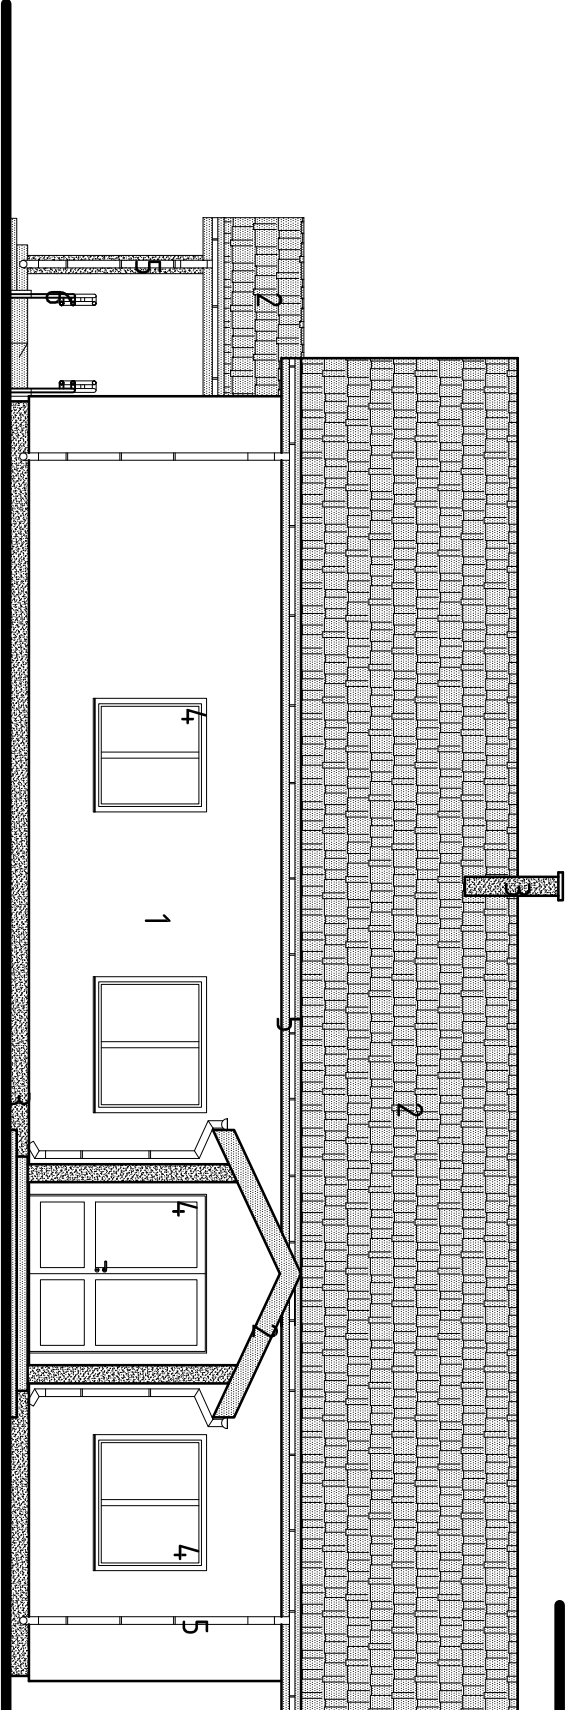

ELEWACJA POŁUDNIOWA

 <b>ATS 999</b> PRACOWNIA PROJEKTOWA	ul. Józefa Furmana 19 21-500 Biała Podlaska Tel. kom. 505-284-890	Lipiec 2015
	Opracowanie chronione prawem autorskim (zgodz. Dz.U. nr. 24, 23.02. 1994r.)	
TEMAT: <b>BUDOWA ŚWIETLICY WIEJSKIEJ WRAZ          Z INFRASTRUKTURĄ ZEWNĘTRZNA</b>		
LOKALIZACJA Lachówka Duża nr geod. 124 21-512 Zalesie		
INWESTOR Gmina Zalesie ul. Warszawska 34, 21- 512 Zalesie		
Projektant architektura, konstrukcja	Inż. Tomasz Sieclanowski upr. nr. LUB/0036/ZOODA/10 w specjalności: architektonicznej	N. P4 PODPIS
Sprawdzający architektura	mgr inż arch. Przemysław Antonowicz upr. nr.801/BP/94 w spec.architektonicznej	
Sprawdzający konstrukcja	mgr inż. Zbigniew Rolak upr.bud. LUB/0113/POOK/13 w spec.konstrukcyjnej	