



6,0cm	KOSTKA BETONOWA Z WYPEŁNIENIEM SPON DROBNYM PIASKIEM
5,0cm	PODSYPKA PIASKOWA
12,0cm	WARSTWA PODBUDOWY Z PIASKU STABILIZOWANEGO CEMENTEM W STOSUNKU 1:5
10,0cm	WARSTWA ODSĄCZAJĄCA Z PIASKU ŚREDNIOZIARNISTEGO
	GRUNT RODZIMY

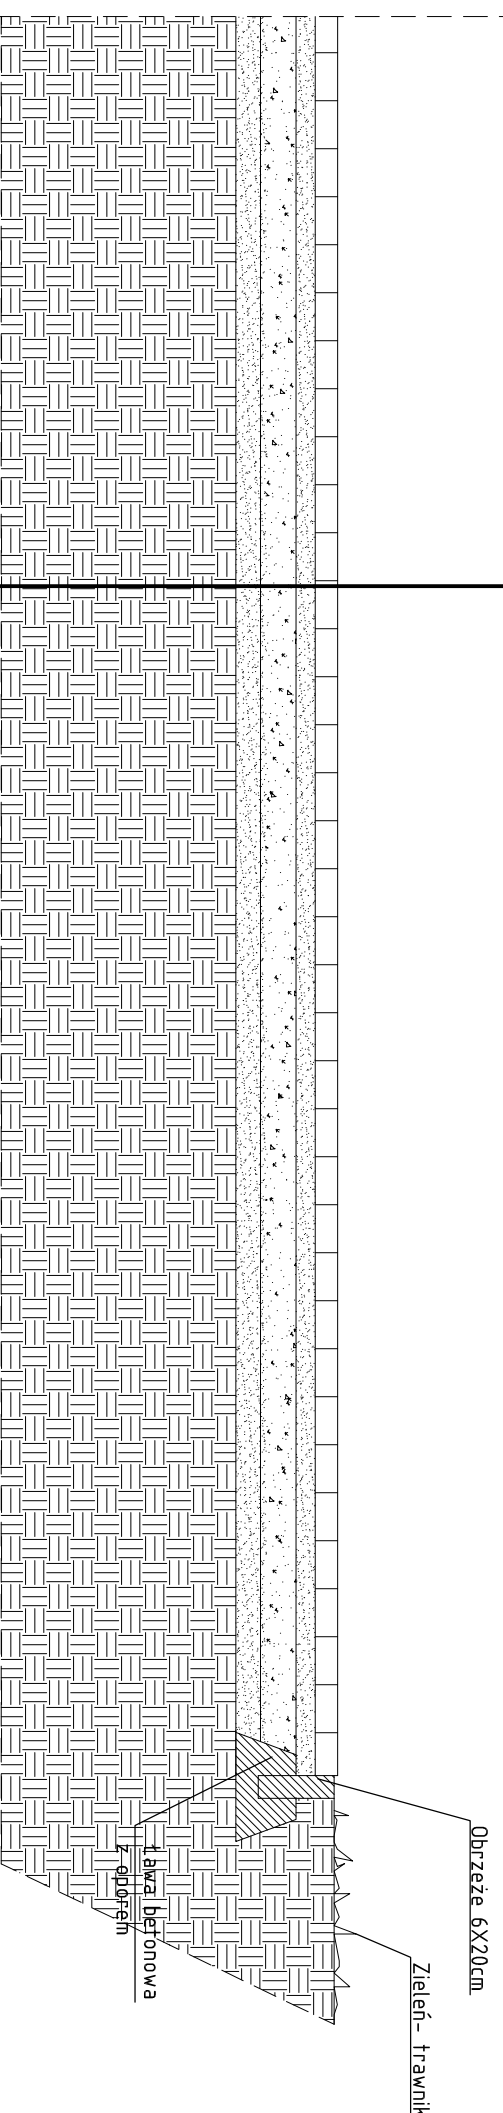

ODPROWADZENIE WÓD OPADOWYCH NA WŁASNY TEREN ZIELONY

	ul. Józefa Furmana 19 21-500 Biała Podlaska Tel. kom. 505-284-890	Lipiec 2015
	Opracowanie chronione prawem autorskim (zgodnie z Dz. U. nr. 24, 23.02.1994r.)	
TEMAT: BUDOWA ŚWIETLIJCY WIEJSKIEJ WRAZ Z INFRASTRUKTURĄ ZEWNĘTRZNĄ	Horbów Kolonia nr geod. 303/1 21-512 Zalesie	
LOKALIZACJA	Gmina Zalesie ul. Warszawska 34, 21-512 Zalesie	
INWESTOR	Gmina Zalesie ul. Warszawska 34, 21-512 Zalesie	
PRZEKRÓJ - UTWARDZENIE - CHODNIKI PODPIS	Nr. D2	
Projektant architektura, konstrukcja	Inż. Tomasz Śledziński upr. nr. LUB/0036Z/OOA/10 w specjalności: architektonicznej	
Sprawdzający architektura	mgr inż. arch. Przemysław Antonowicz upr. nr. 801/BP/94 w spec. architektonicznej	
Sprawdzający konstrukcja	mgr inż. Zbigniew Roślak upr. bud. LUB/0113P/POOK/13 w spec. konstrukcyjnej	