



PRZEKRÓJ A-A SKALA 1:50

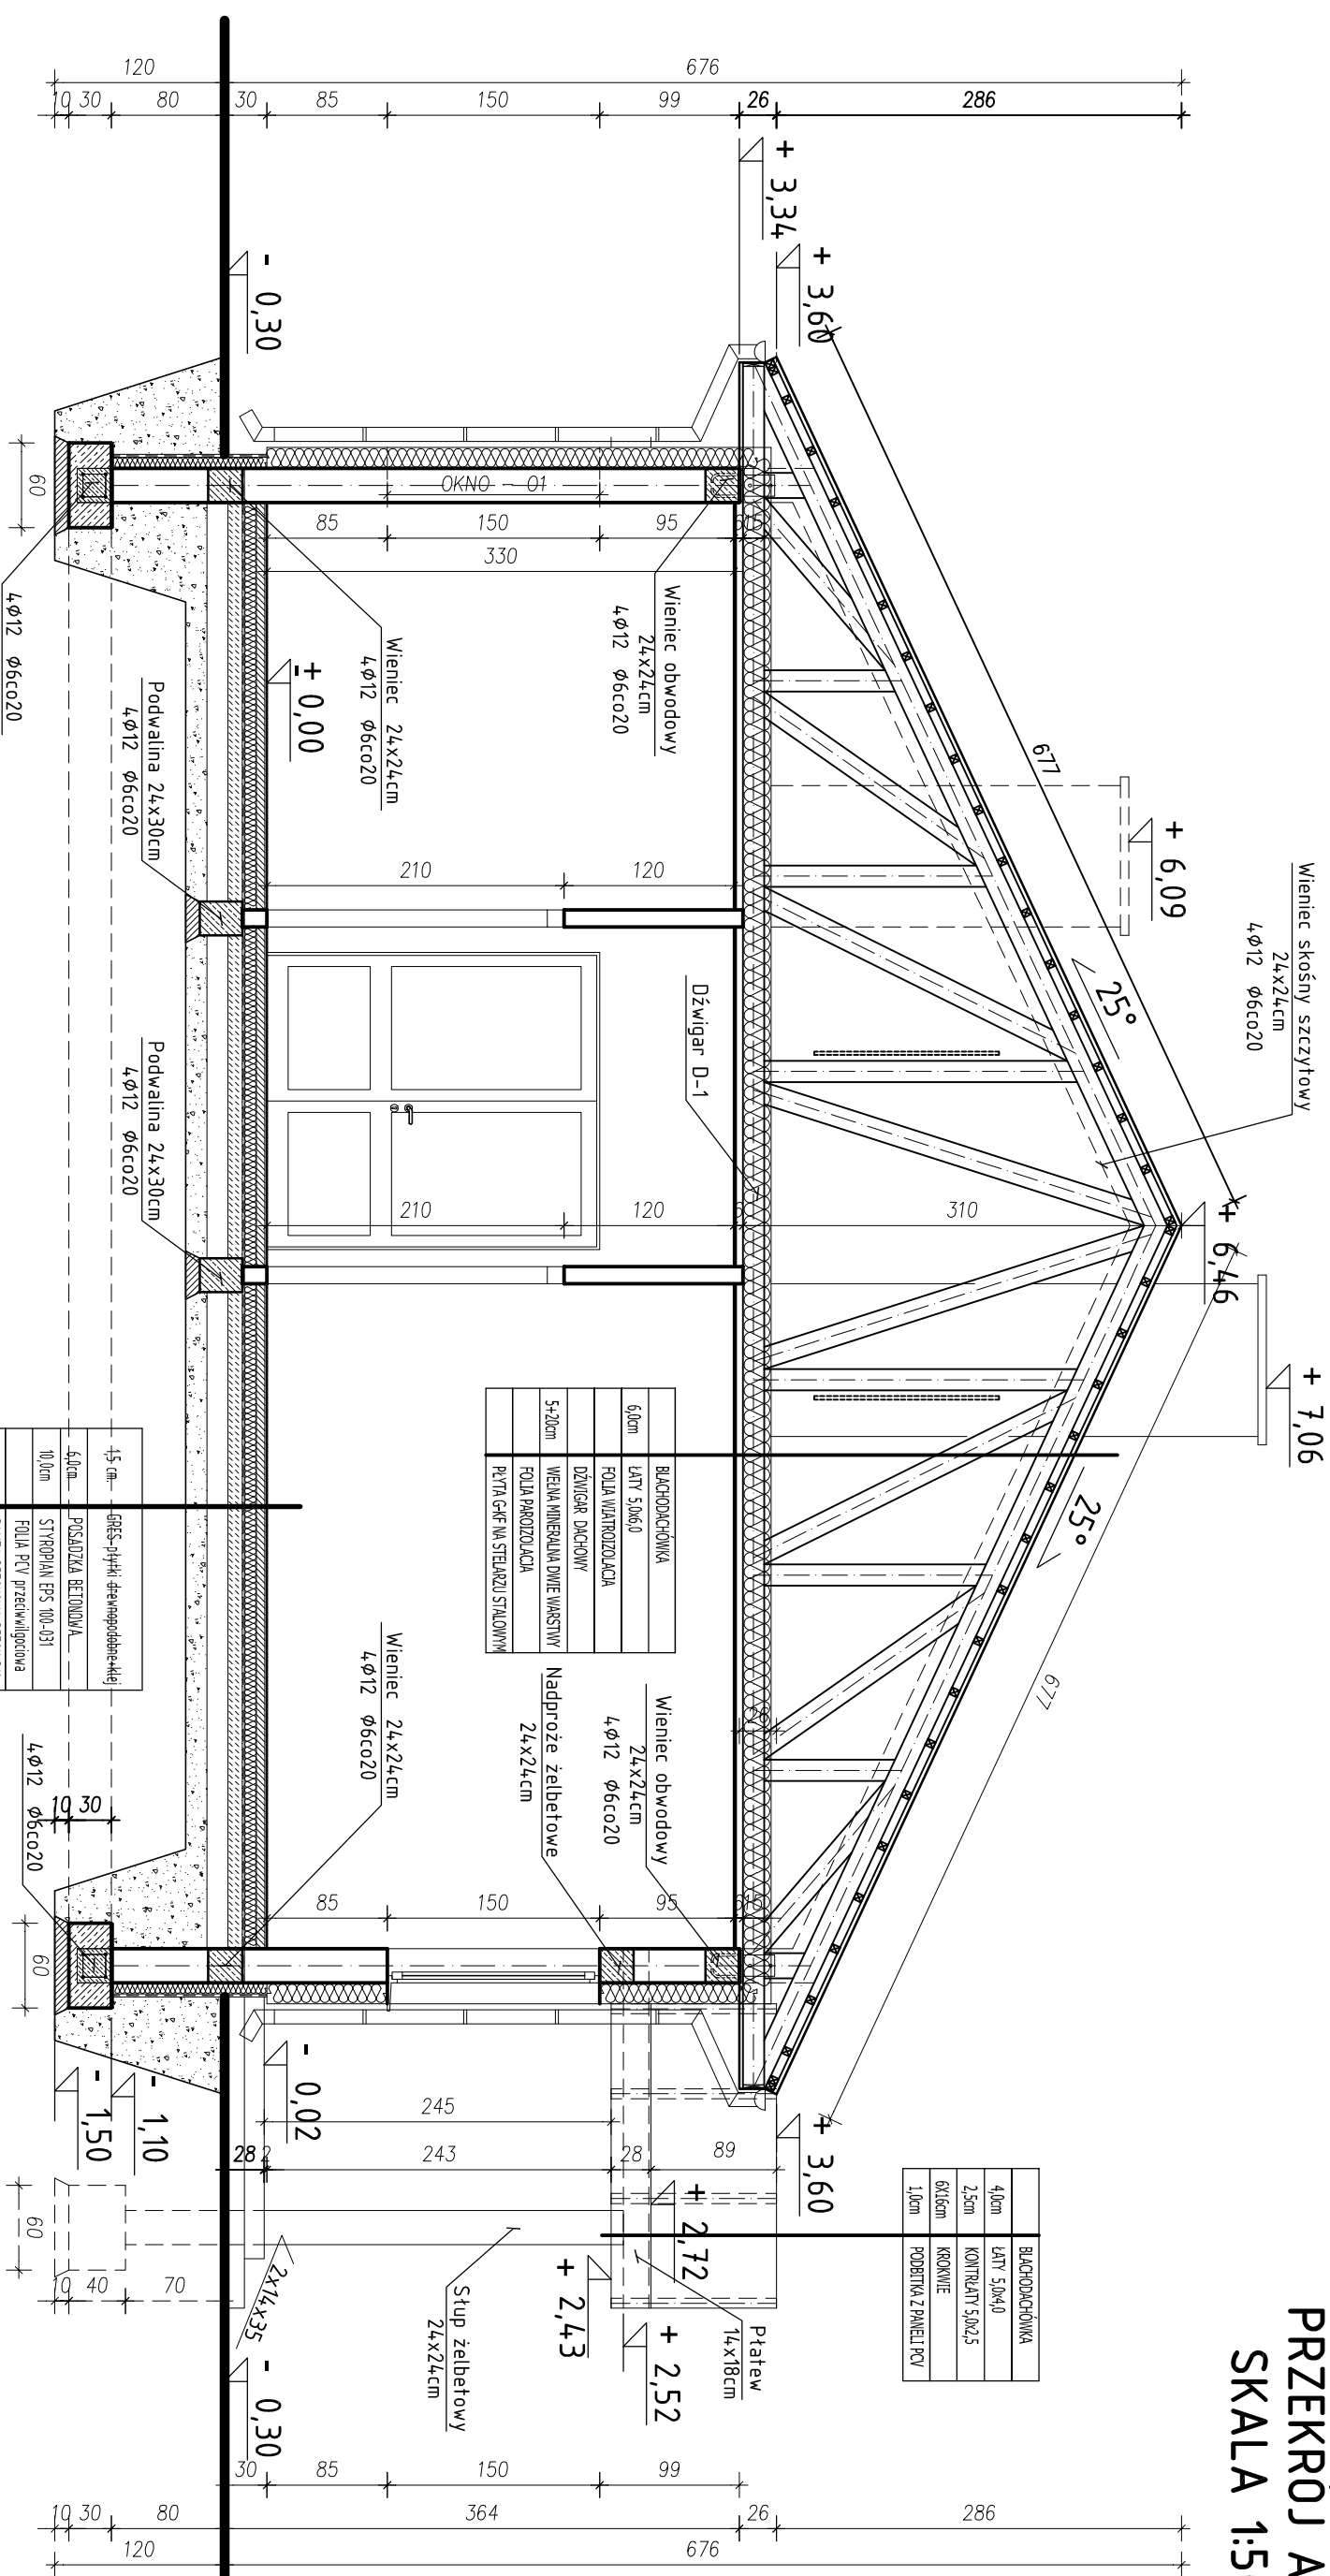

4,0cm	BLACHODACHÓWKA
2,5cm	LATY 50x40
6x16cm	KONTRALATY 50x25
1,0cm	KROKWIJE
	PODRITKA Z PANELEJ PCV

6,0cm	BLACHODACHÓWKA
	LATY 50x60
	FOLIA WAPORODZAJĄCA
5-20cm	DŹWIGAR DACHOWY
	WĘGIEL MINERALNY DWIE WARSTWY
	FOLIA PARODZAJĄCA
	PŁYTA G-FF NA STELARZU STALOWYM

1,5 cm	gips-giński, demagogobetonowej
6,0cm	POSADZKA BETONOWA
10,0cm	STYROPAN EPS 100-031
10,0cm	FOLIA PCV przeciwwilgociowa
10,0cm	PŁYTA BETONOWA BETON B10
15,0cm	PASEK UBITY
	GRUNT

	ul. Józefa Furmana 19 21-500 Biała Podlaska Tel. kom. 505-284-890	Lipiec 2015
	Opracowanie chronione prawem autorskim (zgz Dz.U.nr. 24.23.02.1994r.)	
TEMAT: BUDOWA ŚWIE TLICY WIEJSKIEJ WRAZ Z INFRASTRUKTURĄ ZEWNĘTRZNĄ		
LOKALIZACJA Łachówka Duża nr geod. 124 21-512 Zalesie		
INWESTOR Gmina Zalesie ul. Warszawska 34, 21-512 Zalesie		
PRZEKRÓJ A-A SKALA 1:50	Nr. P3 PODPIS	
Projektant architektura, konstrukcja mgr inż. Tomasz Śledziński upr. nr. LUB/0036/ZOOA/10 w specjalności: architektonicznej		
Sprawdzający architektura mgr inż. arch. Przemysław Antonowicz upr. nr. 801/8P/94 w specjalności: architektonicznej		
Sprawdzający konstrukcja mgr inż. Zbigniew Rojak upr. bud. LUB/0113/POOK/13 w spec. konstrukcyjnej		