


SCHEMAT TABLICY TG

1. Rozdzielnica 96 MOD.
z miejscem na DPX
OCHRONA OD PORAŻENIA PRĄDEM ELEKTRYCZNYM
- WYŁĄCZNIKI RÓŻNICOWO-PRĄDOWE W UKŁADZIE SIECI TN-C-S

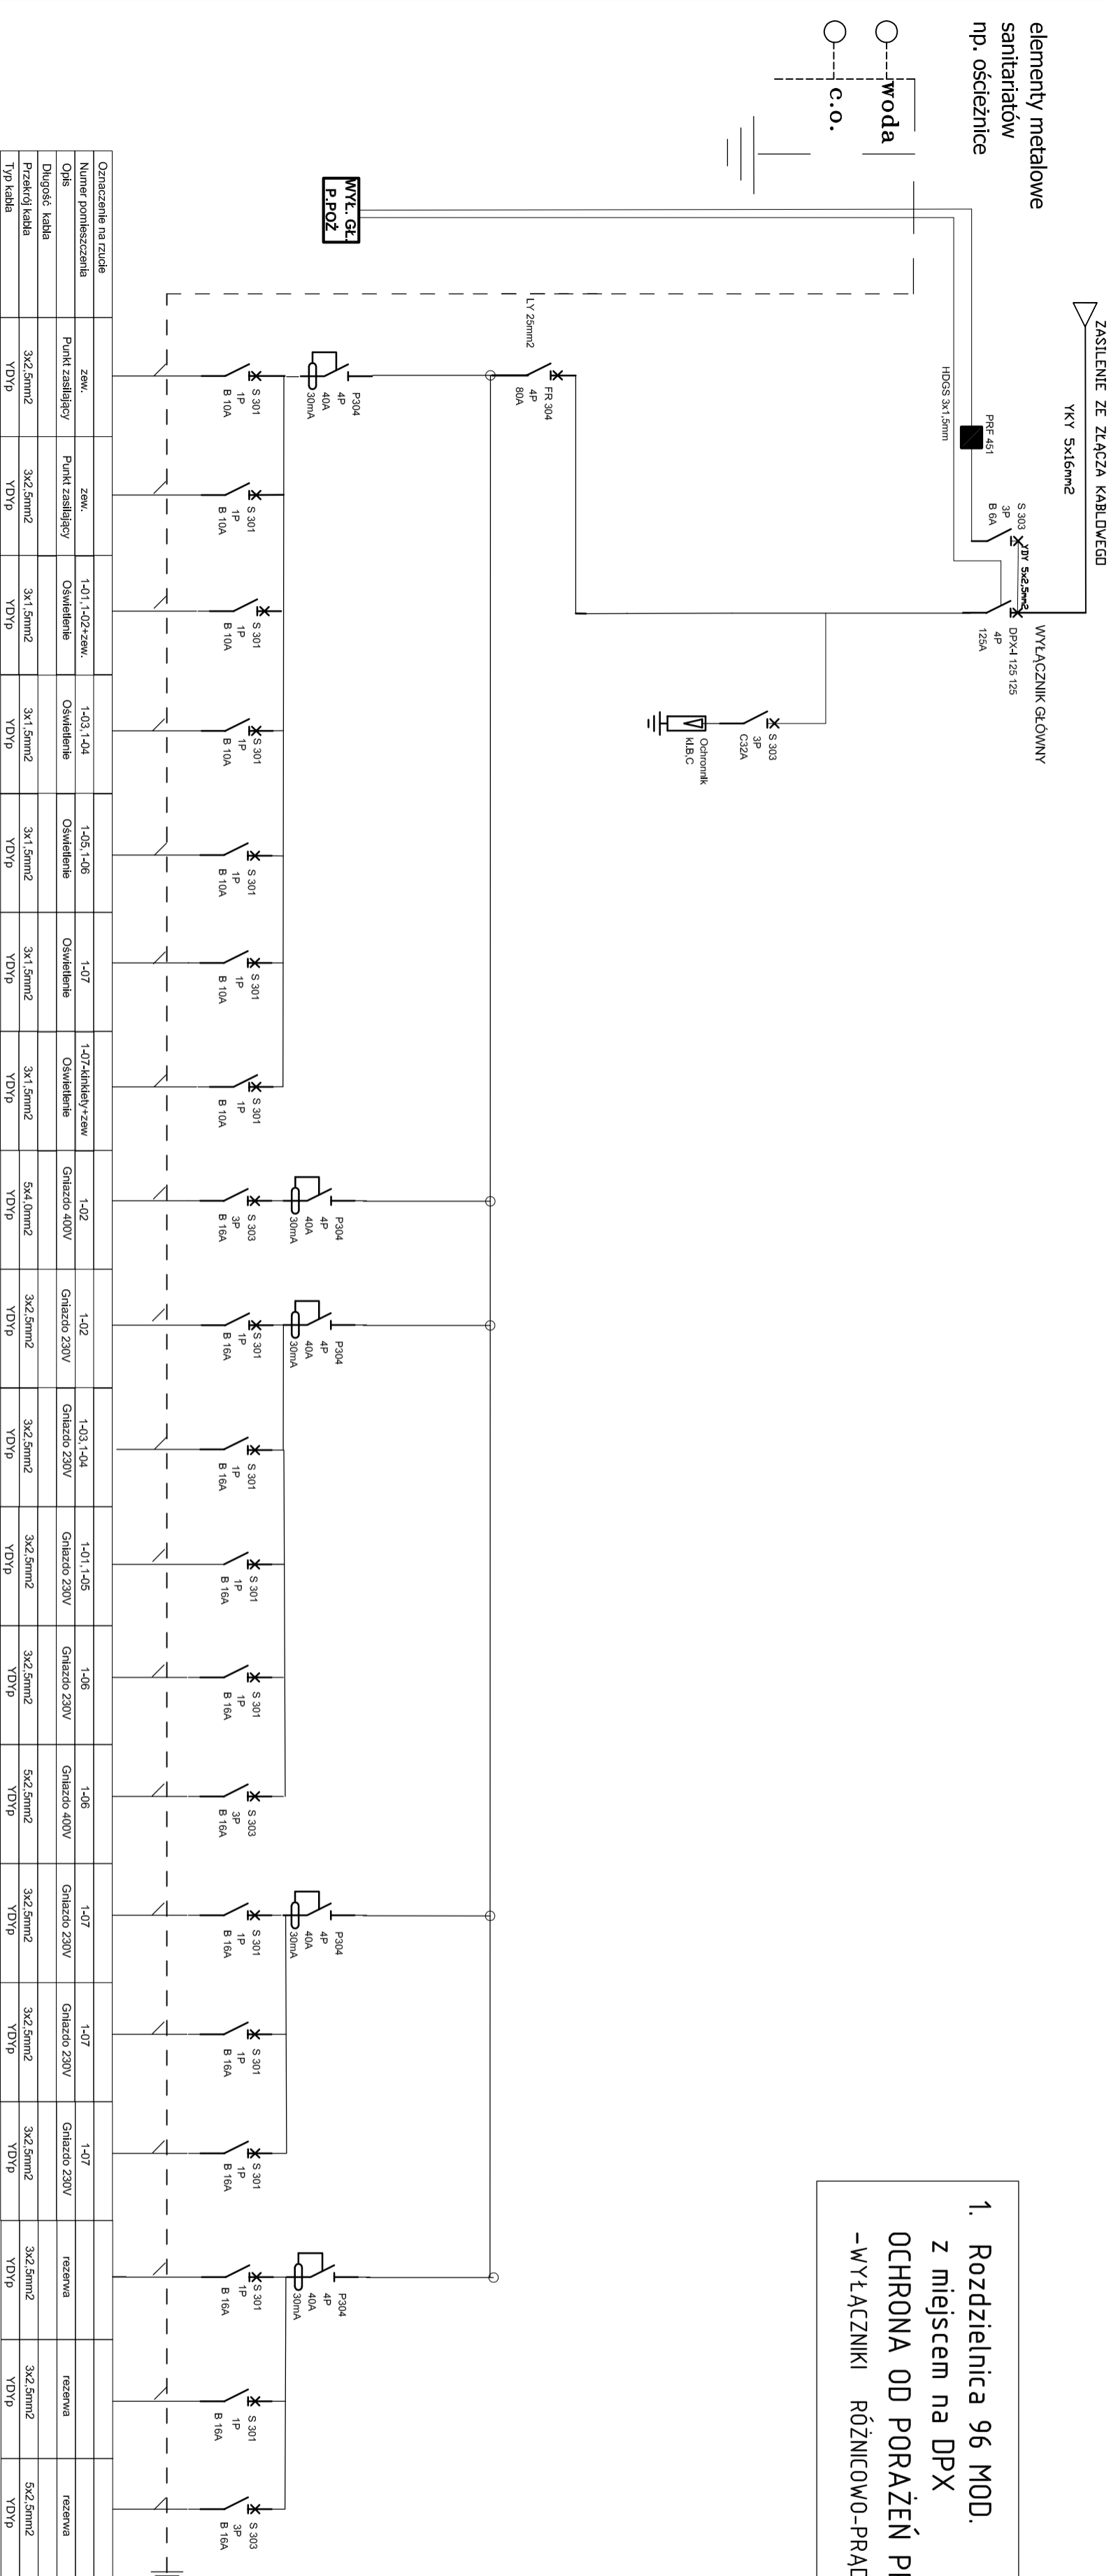

Oznaczenie na rzucie	zew.	zew.	1-01-1,02-zew.	1-03-1,04	1-05-1,06	1-07	1-07-kilkiel-y-zew	1-02	1-02	1-03-1,04	1-01-1,05	1-06	1-06	1-07	1-07	1-07	rezerwa	rezerwa	rezerwa
Numer pomieszczenia																			
Opis	Punkt zasilający	Punkt zasilający	Oświetlenie	Oświetlenie	Oświetlenie	Oświetlenie	Oświetlenie	Gniazdo 400V	Gniazdo 230V	Gniazdo 230V	Gniazdo 230V	Gniazdo 230V	Gniazdo 400V	Gniazdo 230V	Gniazdo 230V	Gniazdo 230V	rezerwa	rezerwa	rezerwa
Długość kabla																			
Przekrój kabla	3x2.5mm ²	3x2.5mm ²	3x1.5mm ²	3x1.5mm ²	3x1.5mm ²	3x1.5mm ²	3x1.5mm ²	5x4.0mm ²	3x2.5mm ²	3x2.5mm ²	3x2.5mm ²	3x2.5mm ²	5x2.5mm ²	3x2.5mm ²	3x2.5mm ²	3x2.5mm ²	3x2.5mm ²	3x2.5mm ²	5x2.5mm ²
Typ kabla	YDYP	YDYP	YDYP	YDYP	YDYP	YDYP	YDYP	YDYP	YDYP	YDYP	YDYP	YDYP	YDYP	YDYP	YDYP	YDYP	YDYP	YDYP	YDYP

ATS 999
 ul. Józefa Furmana 19
 21-500 Biała Podlaska
 Tel. kom. 505-284-890

Opis: opracowanie ochronione prądem autorskim (zsg.z Dz.U.m.: 24.23.02.1994r.)
PROJEKTOWA
BUDOWA ŚMIETLICY WIEJSKIEJ WRĄZ Z INFRASTRUKTURĄ ZEWNĘTRZNA

TEMAT:
 Horbów Kolonia nr geod. 303/1
 21-512 Zalesie

LOKALIZACJA
 Gmina Zalesie
 ul. Warszawska 34, 21-512 Zalesie

INWESTOR

SCHEMAT TABLICY T-G

NR. E3

PODPIS

Projektant
 mgr inż. Jacek Melanik, upr. LUB07186/PW/GC/E08
 w spec. instalacyjnej w zakresie śled. instalacji i urządzeń elektrycznych i elektroenergetycznych

Sprawdzający
 mgr inż. Tadeusz Olaszczak
 upr. bud. 249/BP/64 instalacyjno-inżynieria w zakresie instalacji elektrycznych