



ELEWACJE SKALA 1:100

KOLORYSTYKA:


- 1- tynk cienkowarstwowy silikonowy - kolor piaskowy,
- 2- dach - blachodachówka, obróbki- blacha płaska - kolor brązowy,
- 3- cokół, słupki, kominy, fraga: elewacji- tynk mozaikowy - kolor brązowy,
- 4- stolarka okienna PCV, drzwiowa aluminiowa- kolor brązowy,
- 5- rynnny i rury spustowe z balachy stalowej powlekanej - kolor brązowy,
- 6- balustrady stalowe malowane- kolor brązowy

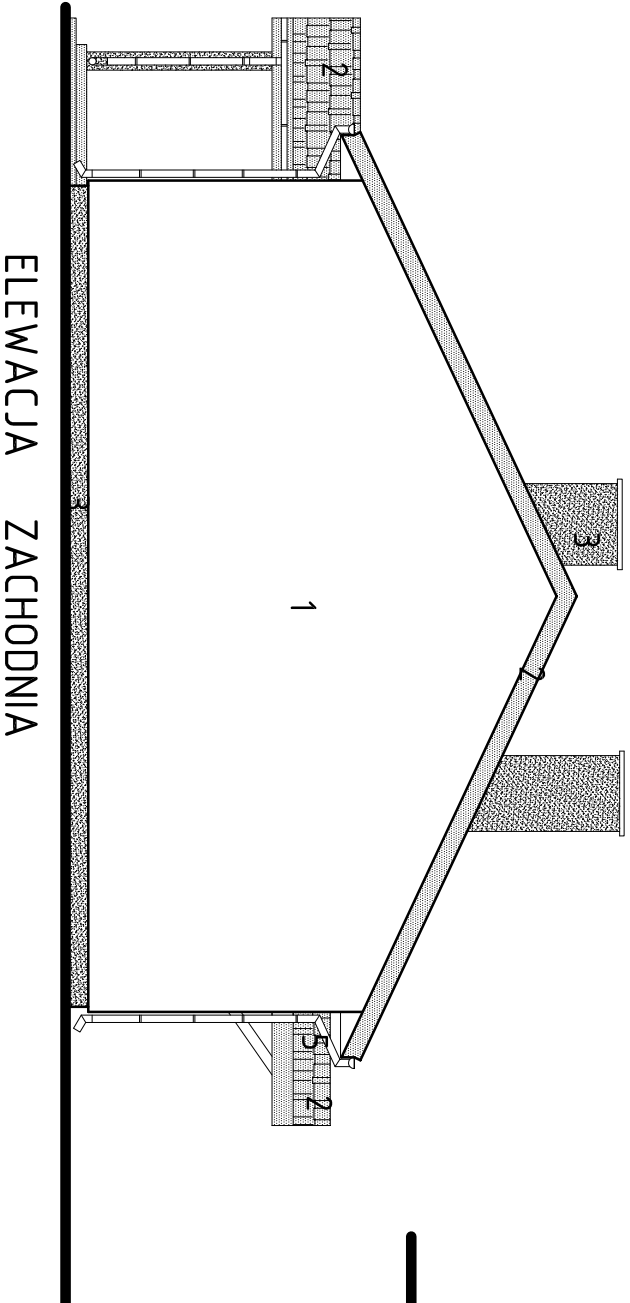


ELEWACJA ZACHODNIA

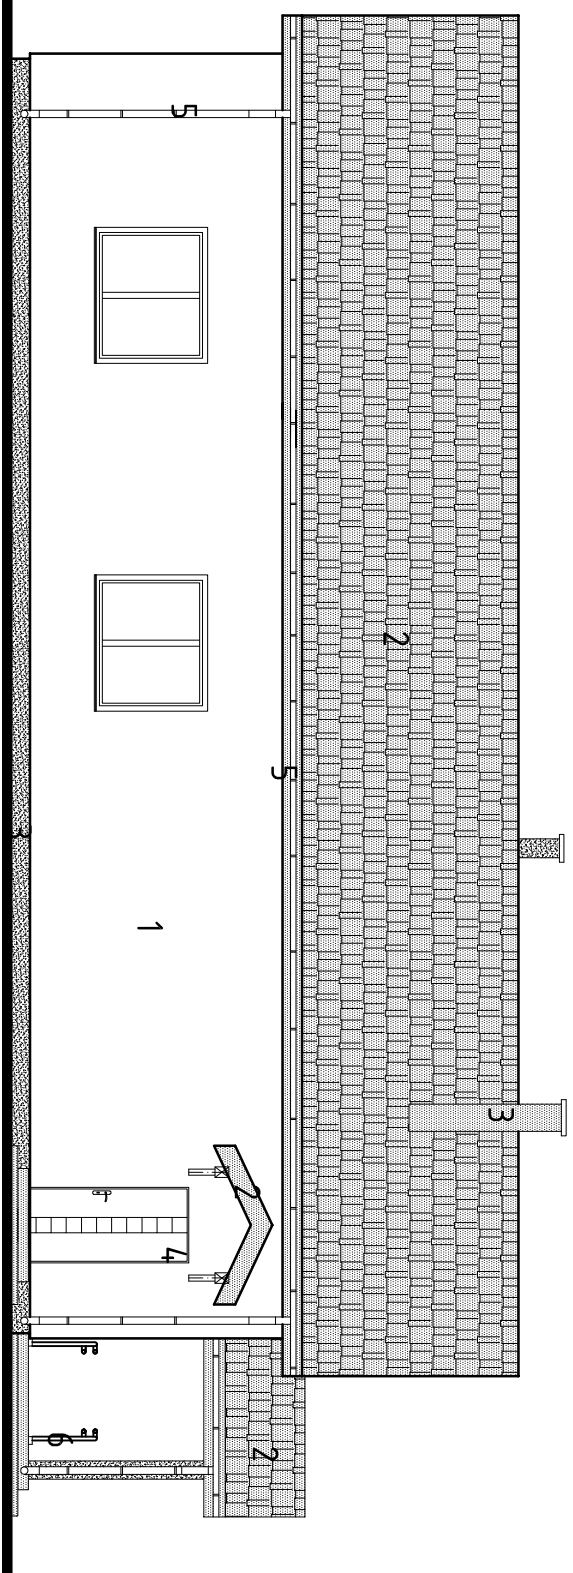


ELEWACJA POŁUDNIOWA

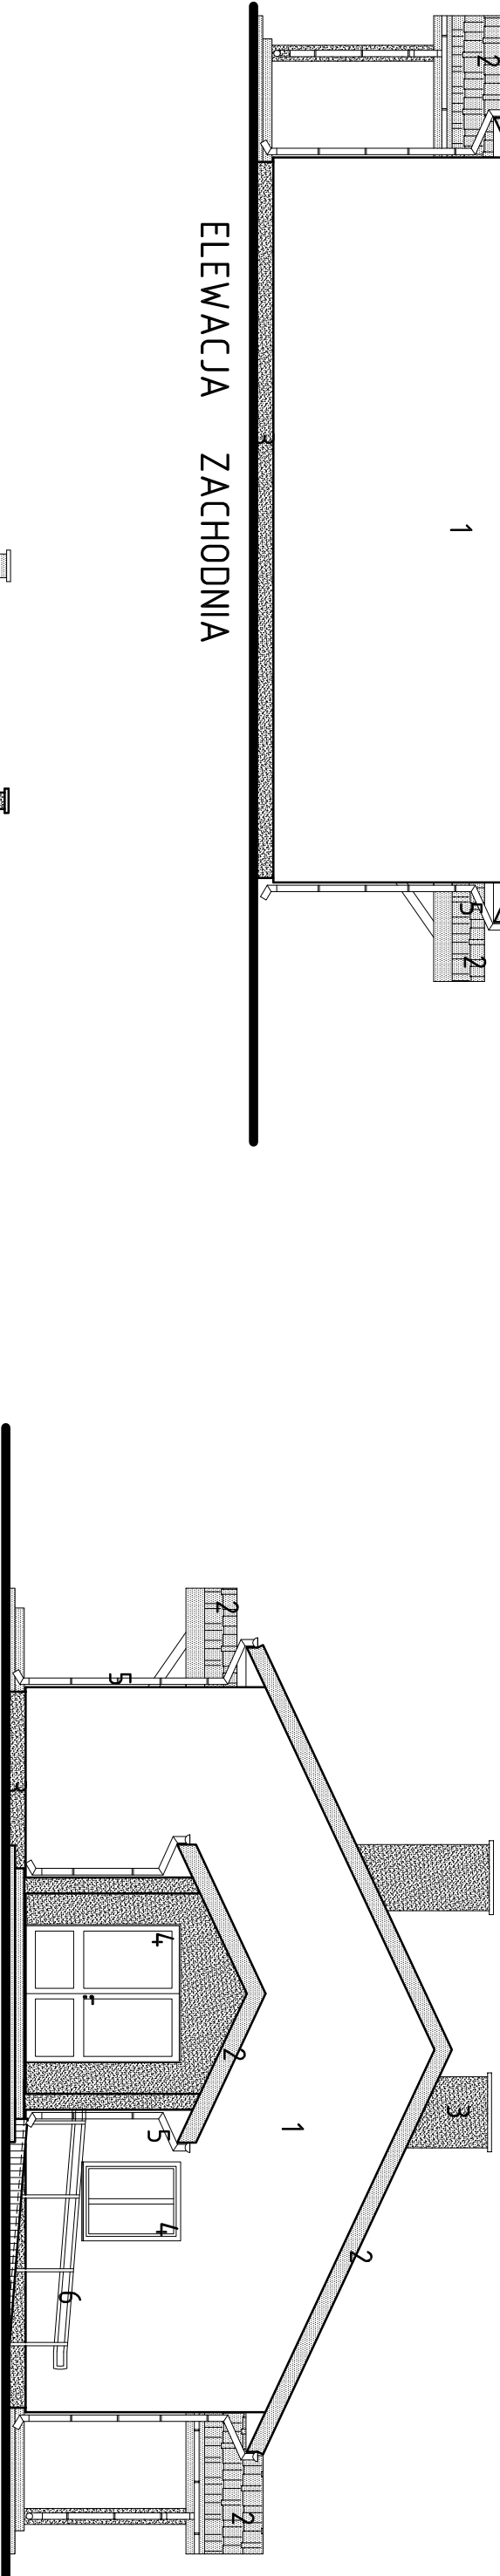

ELEWACJA WSCHODNIA

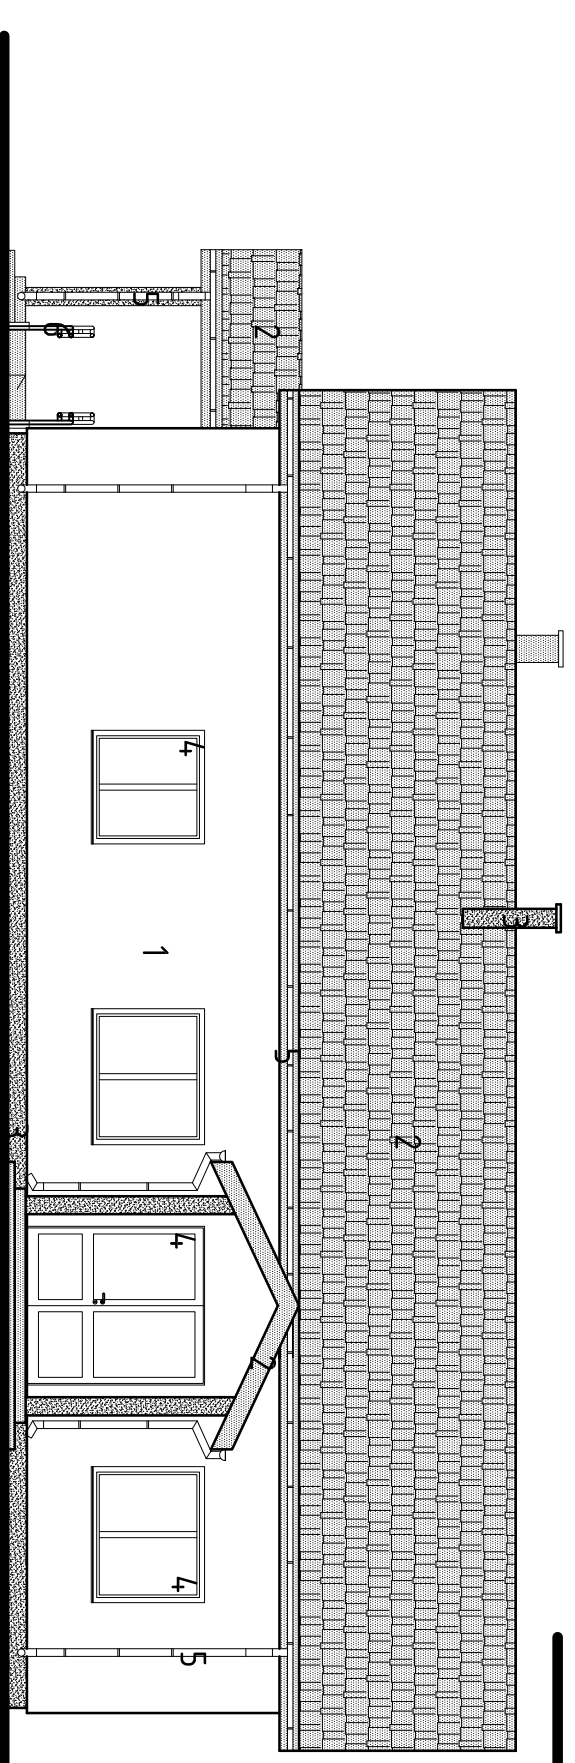

ELEWACJA PÓŁNOCNA

 ATS 999 PRACOWNIA PROJEKTOWA	ul. Józefa Furmana 19 21-500 Biała Podlaska Tel. kom. 505-284-890	Lipiec 2015
	Opracowanie chronione prawem autorskim (zgjz Dz.U nr. 24, 23.02.1994r.)	
TEMAT: BUDOWA ŚWIETLICY WIEJSKIEJ WRAZ Z INFRASTRUKTURĄ ZEWNĘTRZNĄ		
LOKALIZACJA Horbów kolonia nr geod. 303/1 21-512 Zalesie		
INWESTOR Gmina Zalesie ul. Warszawska 34, 21-512 Zalesie		
Projektant architektura, konstrukcja	Inż. Tomasz Siedlanowski upr. nr. LUB/0036/ZOODA/10 w specjalności: architektonicznej	
Sprawdzający architektura	mgr inż arch. Przemysław Antonowicz upr. nr. 801/BP/94 w spec. architektonicznej	
Sprawdzający konstrukcja	mgr inż. Zbigniew Rolak upr. bud. LUB/0113/POOK/13 w spec. konstrukcyjnej	
ELEWACJE SKALA 1:100		Nr. P4 PODPTS