PODJAZD DLA NIEPEŁNOSPRAWNYCH
-KONSTRUKCJA SZCZEGÓŁ
SKALA 1:20

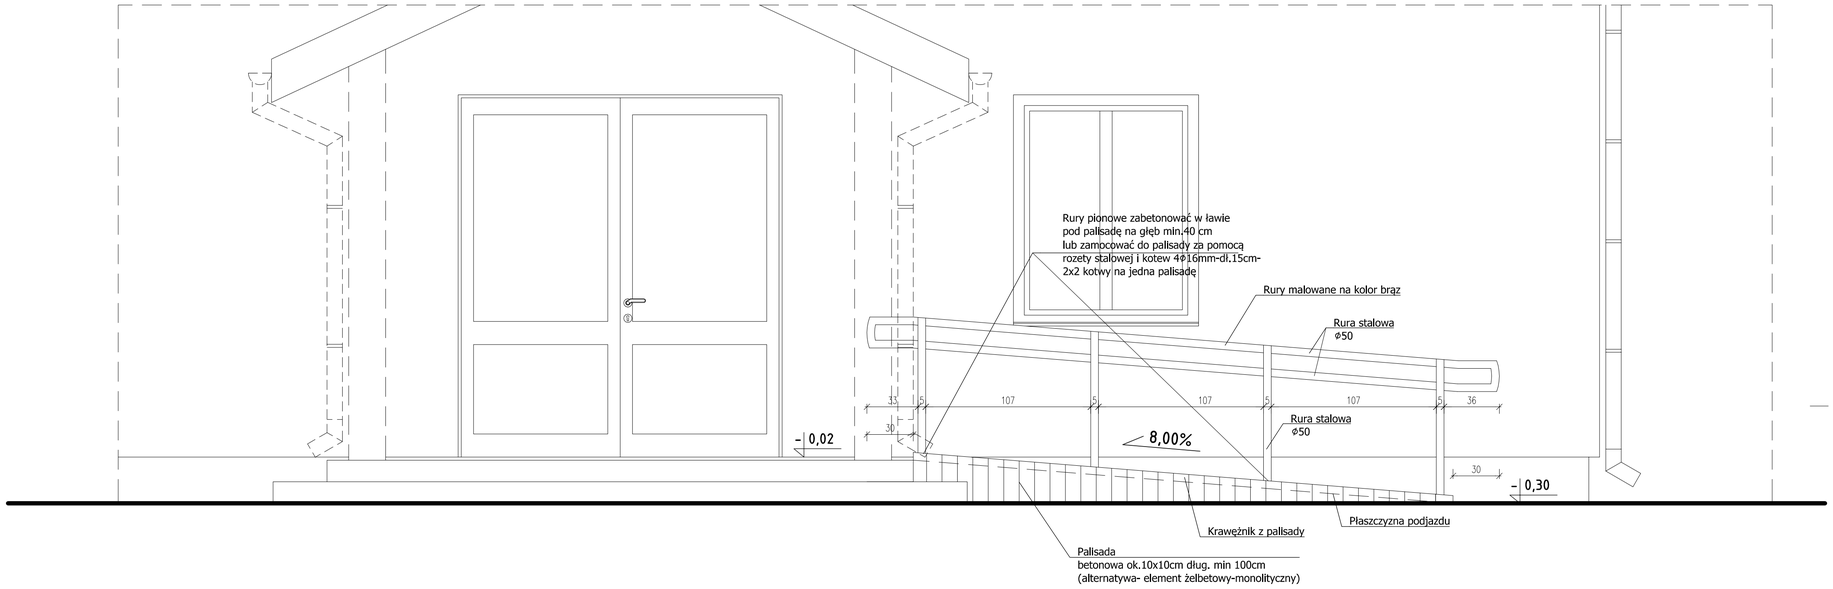

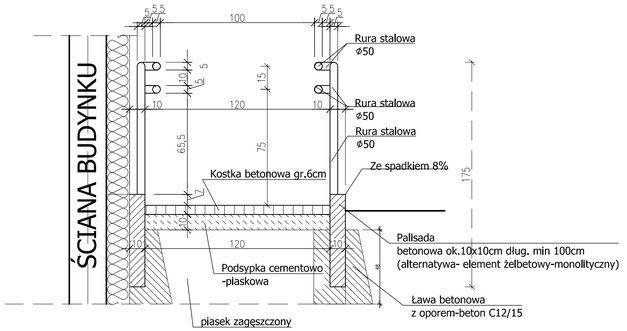

ATS 999 PRACOWNIA PROJEKTOWA	ul. Józefa Furmana 19 21-500 Biała Podlaska Tel. kom. 505-284-890	Lipiec 2015
	Opracowanie chronione prawem autorskim (zg.z Dz.U.nr. 24,23.02.1994r.)	
TEMAT:	**BUDOWA ŚWIETLICY WIEJSKIEJ WRAZ Z INFRASTRUKTURĄ ZEWNĘTRZNĄ**	
LOKALIZACJA	Horbów Kolonia nr geod. 303/1 21-512 Zalesie	
INWESTOR	**Gmina Zalesie** **ul. Warszawska 34 , 21- 512 Zalesie**	
PODJAZD DLA NIEPEŁNOSPRAWNYCH -KONSTRUKCJA SZCZEGÓŁ SKALA 1:20		**Nr. P11** PODPIS
Projektant architektura, konstrukcja	inż. Tomasz Siedlanowski upr. nr. LUB/0036/ZOOA/10 w specjalności architektonicznej upr. nr.LUB/0206/PWOK/09 w spec.konstrukcyjnej	
Sprawdzający architektura	mgr inż arch. Przemysław Antonowicz upr. nr.801/BP/94 w spec.architektonicznej	
Sprawdzający konstrukcja	mgr inż. Zbigniew Rolak upr.bud. LUB/0113/POOK/13 w spec.konstrukcyjnej	