LEGENDA:

1 - podgrzewacz firmy BIAWAR typu W-E 140.26 K poj. 140 dm3 z grzałką elektryczną
2 - wodomierz wg.projektu przyłącza(odrębne opracowanie)
3 - zawór zwrotny antyskażeniowy wg.projektu przyłącza(odrębne opracowanie)
4 - zawór bezpieczeństwa firmy Syr typ 1915 DN20
5 - naczynie wzbiorcze przeponowe firmy Reflex typ DD18
6 - naczynie wzbiorcze otwarte NWSO 40 dm^3
7 - pompa ładująca podgrzewacz firmy Wilo typ Star-RS 25/4
8 - zawór bezpieczeństwa firmy Syr DN 12
9 - kocioł grzewczy DEFRO DELTA Plus 25kW wraz z kompletną automatyką i elementami zabepieczającymi instalacje grzewczą
10 - pompa obiegu grzewczego firmy Wilo typ Stratos 25/ 1-6
11 - trójdrogowy zawór mieszający z termostatem - zabezpieczenie przed za niską temp. wody na powrocie
12 - pompa kotłowa firmy Wilo typ Stratos 25/ 1 - 6
13 - zawór nadmiarowo - upustowy DN25

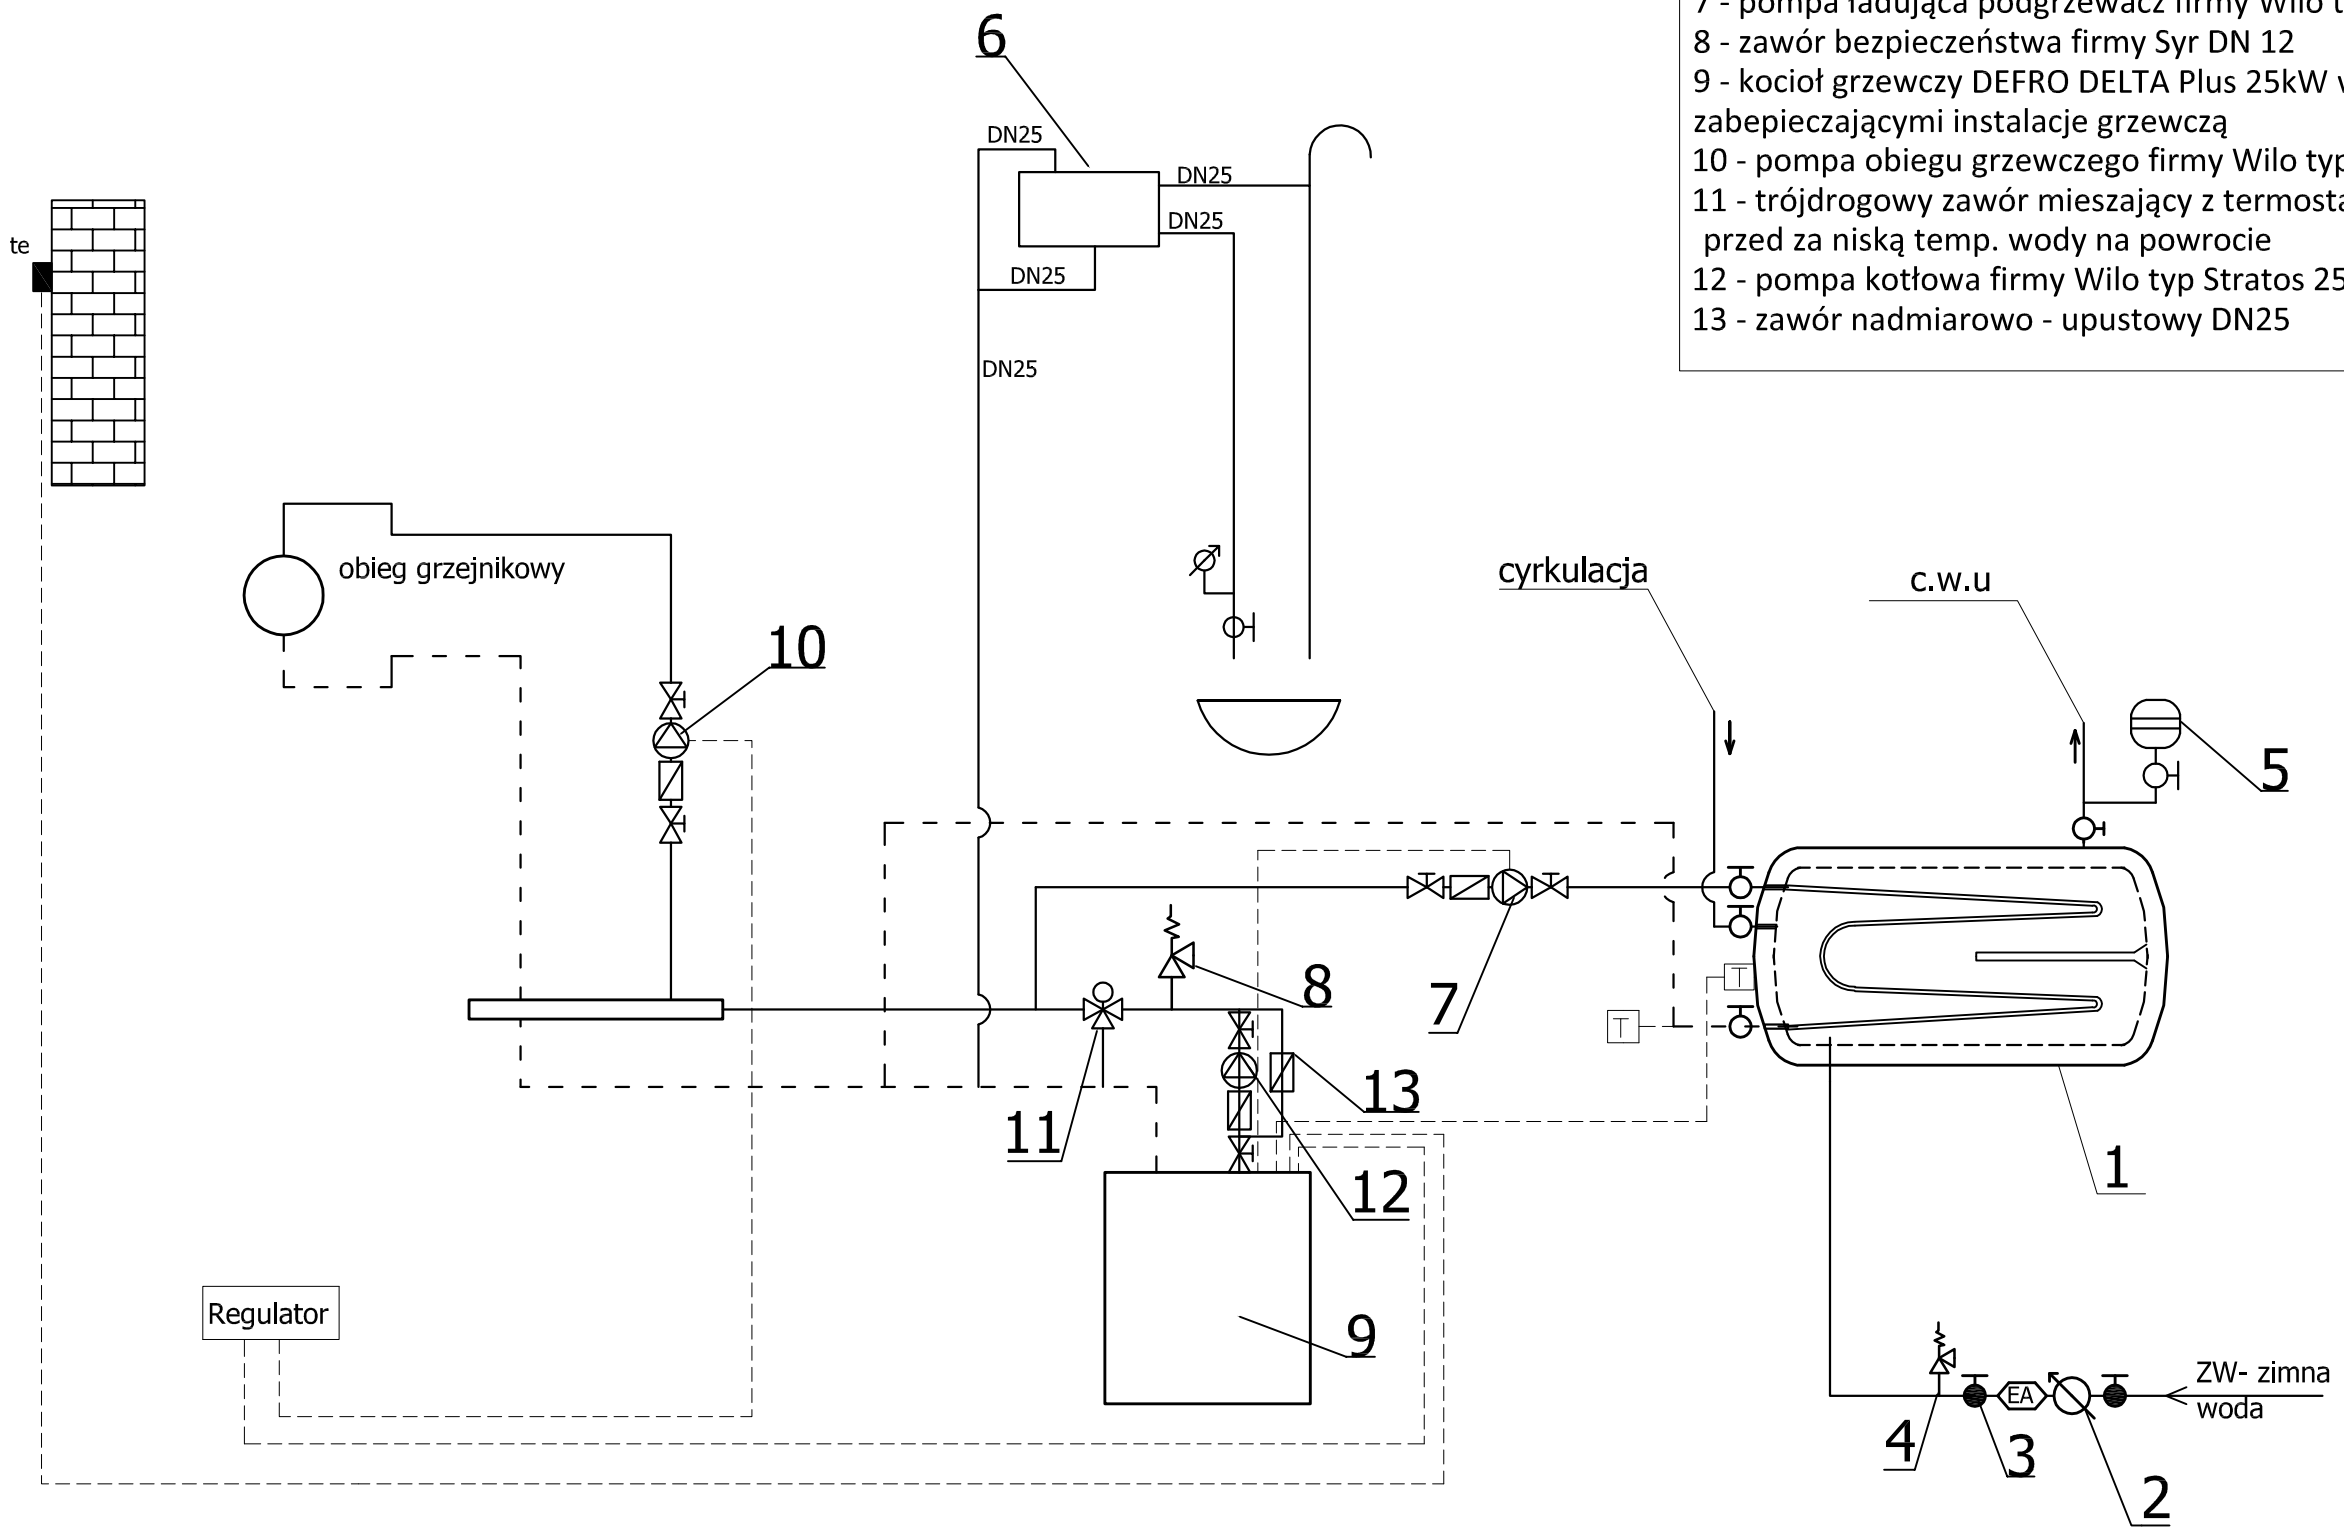

ATS 999 PRACOWNIA PROJEKTOWA	ul. Józefa Furmana 19 21-500 Biała Podlaska Tel. kom. 505-284-890	Lipiec 2015
	Opracowanie chronione prawem autorskim (zg.z Dz.U.nr. 24,23.02.1994r.)	
TEMAT:	**BUDOWA ŚWIETLICY WIEJSKIEJ WRAZ Z INFRASTRUKTURĄ ZEWNĘTRZNĄ**	
LOKALIZACJA	Horbów Kolonia nr geod. 303/1 21-512 Zalesie	
INWESTOR	Gmina Zalesie ul. Warszawska 34, 21-512 Zalesie	
TECHNOLOGIA KOTŁOWNI		**Nr. S3** PODPIS
Projektant	mgr inż. Piotr Dawidziuk upr. nr. LUB/0061/PWOS/07 w spec. Instalacyjnej w zakresie sieci,Instalacji i urządzeń,cieplnych,wentylacyjnych,gazowych, wodociągowych i kanalizacyjnych.	
Sprawdzający	mgr inż. Zbigniew Rolak upr. nr. LUB/0145/ZHOS/12 w spec. Instalacyjnej w zakresie sieci,Instalacji i urządzeń,cieplnych,wentylacyjnych,gazowych, wodociągowych i kanalizacyjnych.	