


**SCHEMAT  
KONSTRUKCJI DACHU  
SKALA 1:50**

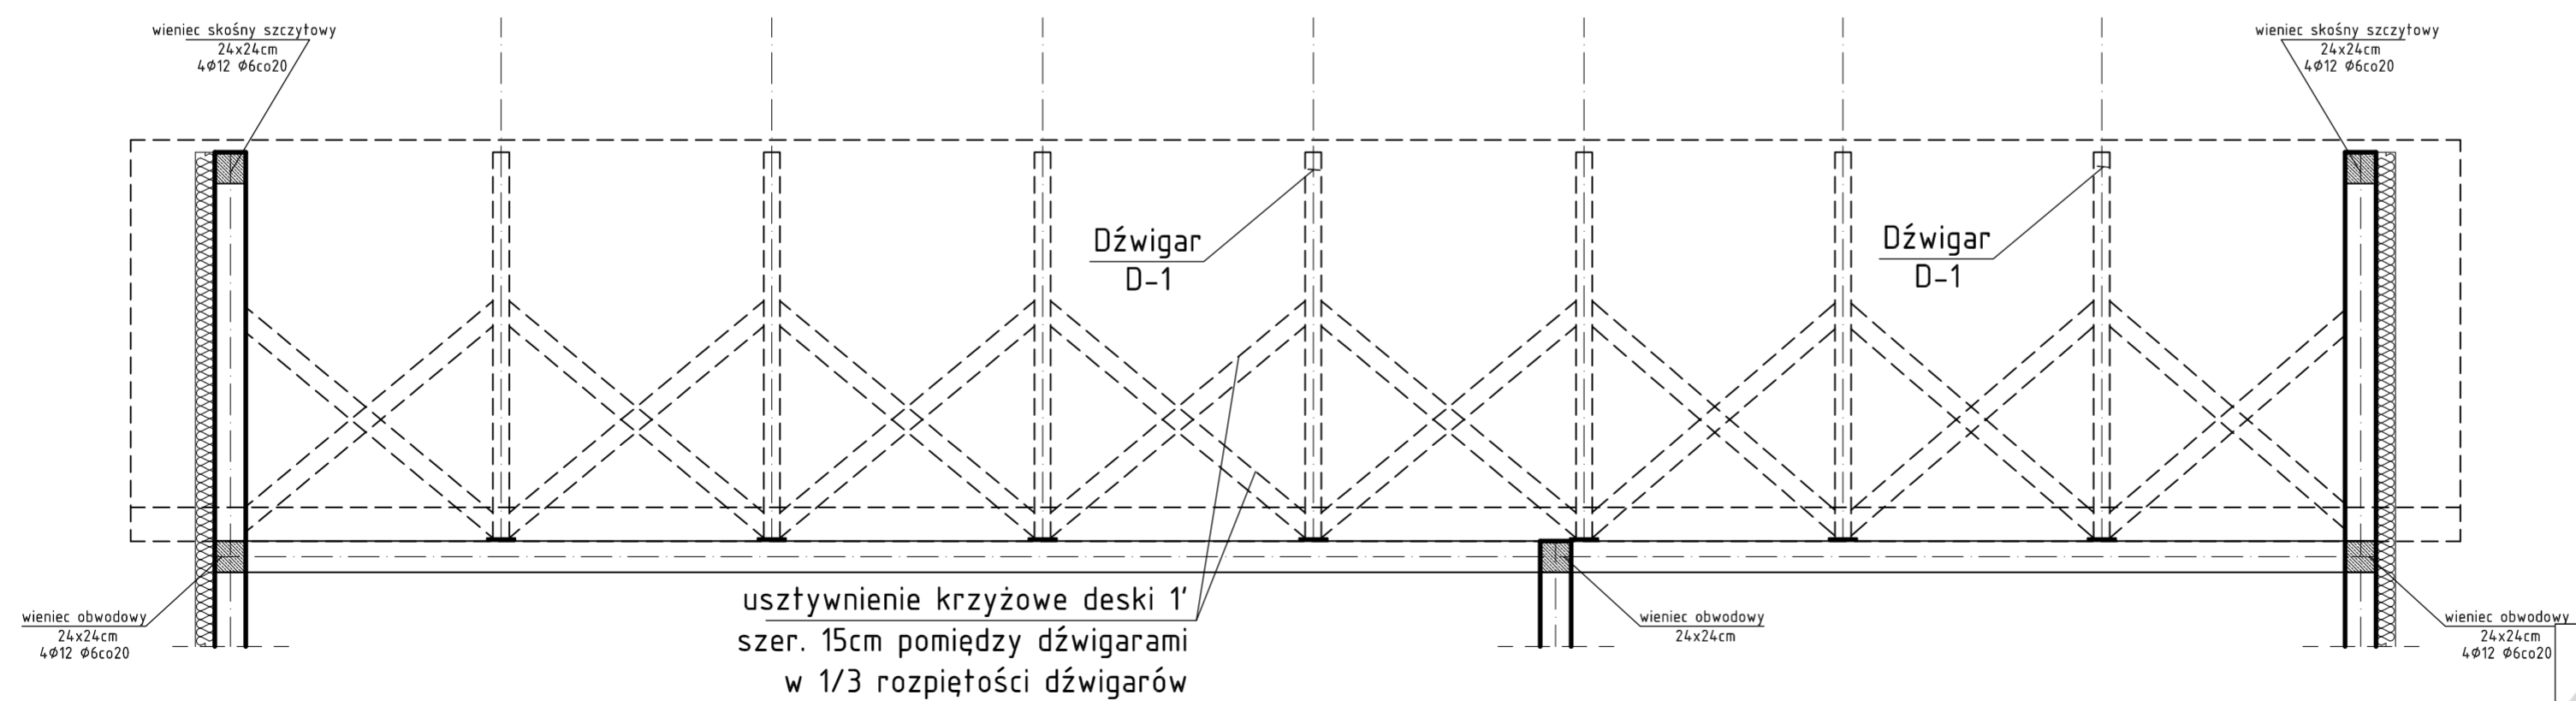

	ul. Józefa Furmana 19 21-500 Biała Podlaska Tel. kom. 505-284-890	Lipiec 2015
	Opracowanie chronione prawem autorskim ( z g. z Dz.U.nr. 24.23.02.1994r.)	
<b>PRACOWNIA PROJEKTOWA 999</b>	<b>BUDOWA ŚWIETLICY WIEJSKIEJ WRAZ Z INFRASTRUKTURĄ ZEWNĘTRZNĄ</b>	
LOKALIZACJA	Horbów Kolonia nr geod. 303/1 21-512 Zalesie	
INWESTOR	Gmina Zalesie ul. Warszawska 34 , 21- 512 Zalesie	
<b>SCHEMAT KONSTRUKCJI DACHU SKALA 1:50</b>		<b>Nr. P9 PODPIS</b>
Projektant architektura, konstrukcja	inż. Tomasz Siedlanowski upr. nr. LUB/0036/ZO/A/10 w specjalności architektonicznej upr. nr. LUB/0206/PWOK/09 w spec. konstrukcyjnej	
Sprawdzający architektura	mgr inż. arch. Przemysław Antonowicz upr. nr. 801/BP/94 w spec. architektonicznej	
Sprawdzający konstrukcja	mgr inż. Zbigniew Rolak upr. bud. LUB/0113/POOK/13 w spec. konstrukcyjnej	