DŹWIGAR KRATOWY - wyk. 2szt.
1:50

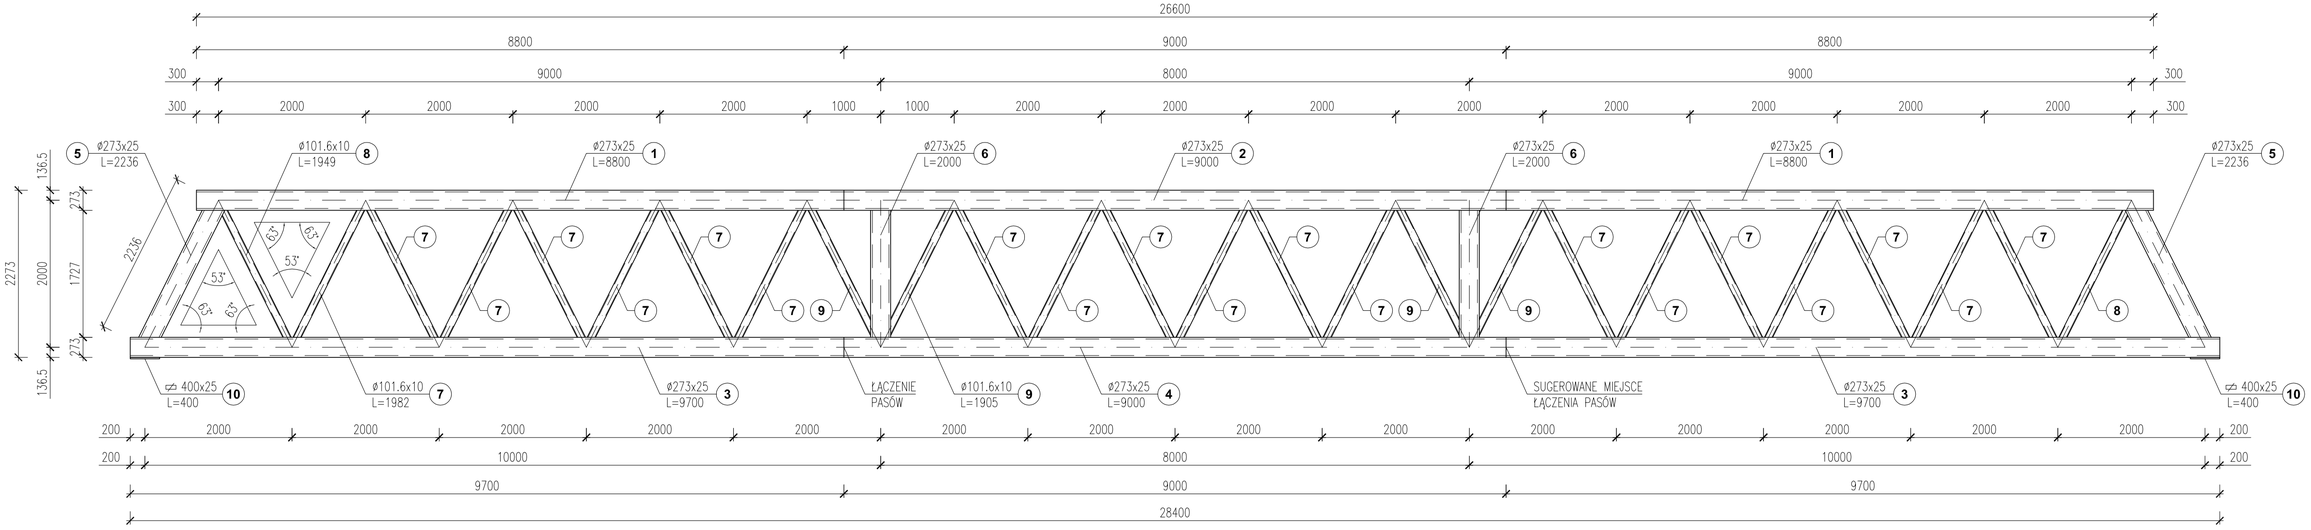

Zestawienie stali profilowej

NR ELEMENTU	PROFIL	ILOŚĆ [szt]	DŁUGOŚĆ EL [mm]	DŁUGOŚĆ CAŁK [m]	CIĘŻAR JEDNOSTK.	CIĘŻAR RAZEM
1	∅273x25	2	8800	17,60	153,00	2692,80
2	∅273x25	1	9000	9,00	153,00	1377,00
3	∅273x25	2	9700	19,40	153,00	2968,20
4	∅273x25	1	9000	9,00	153,00	1377,00
5	∅273x25	2	2236	4,47	153,00	684,22
6	∅273x25	2	2000	4,00	153,00	612,00
7	∅101.6x10	20	1982	39,64	22,60	895,86
8	∅101.6x10	2	1949	3,90	22,60	88,09
9	∅101.6x10	4	1905	7,62	22,60	172,21
10	≠ 400x25	2	400	0,80	78,50	62,80
					RAZEM [kg]	10930
					+ 1,8% NA SPOINY [kg]	197
					OGÓŁEM DLA 1szt [kg]	11127
					OGÓŁEM DLA 2szt [kg]	**22254**

- STAL PROFILOWA: 1.0254
- SPOINY KRZYŻULCÓW WYKONAĆ gr. 7mm, POZOSTAŁE SPONY gr. 15mm
- KONSTRUKCJĘ ZABEZPIECZYĆ ANTYKOROZYJNIE POPRZEZ METALIZACJĘ NP. CYNKOWANIE, Z ZASTOSOWANIEM ZESTAWU EPOKSYDOWO-POLIURETANOWEGO POWŁOK MALARSKICH, NAKŁADANYCH METODĄ NATRYSKOWĄ

JEDNOSTKA PROJEKTOWA: ELEKTROWNIE WODNE ZENERIS	ELEKTROWNIE WODNE ZENERIS SP. Z O.O. UL. PADEREWSKIEGO 7, 61-770 POZNAŃ ADRES DO KORESPONDENCJI: UL. PADEREWSKIEGO 8, 61-770 POZNAŃ
NAZWA INWESTYCJI: **BUDOWA KŁADKI PIESZO-ROWEROWEJ W CIĄGU TURYSTYCZNYM NA RZECE KRZNIE W MIEJSCOWOŚCI HORB ÓW KOLONIA**	
INWESTOR: GMINA ZALESIE UL. WARSZAWSKA 34 21-512 ZALESIE	ADRES INWESTYCJI: DZ. NR: 15, 16, 14, 367 OBREB: 0007 HORBÓW KOLONIA GMINA: ZALESIE POWIAT: BIALSKI WOJ.: LUBELSKIE
NR UMOWY: GI.7031.1.2017 Z DNIA 14.02.2017	
NR PROJEKTU: 2017/4/3	STADIUM: **PROJEKT WYKONAWCZY**
TREŚĆ RYSUNKU: **DŹWIGAR KRATOWY**	
DATA: 11.2017	SKALA: **1:50** NR RYSUNKU: **5**
PROJEKTANT: mgr inż. STEFAN WYCZKOWSKI upr. w spec. konstr-bud. nr WKP/0268/PWOK/15	PODPIS:
OPRACOWUJĄCY: mgr inż. KINGA CHWIAŁKOWSKA	PODPIS: