



PRZEKRÓJ POZIOMY C-C  
1:100

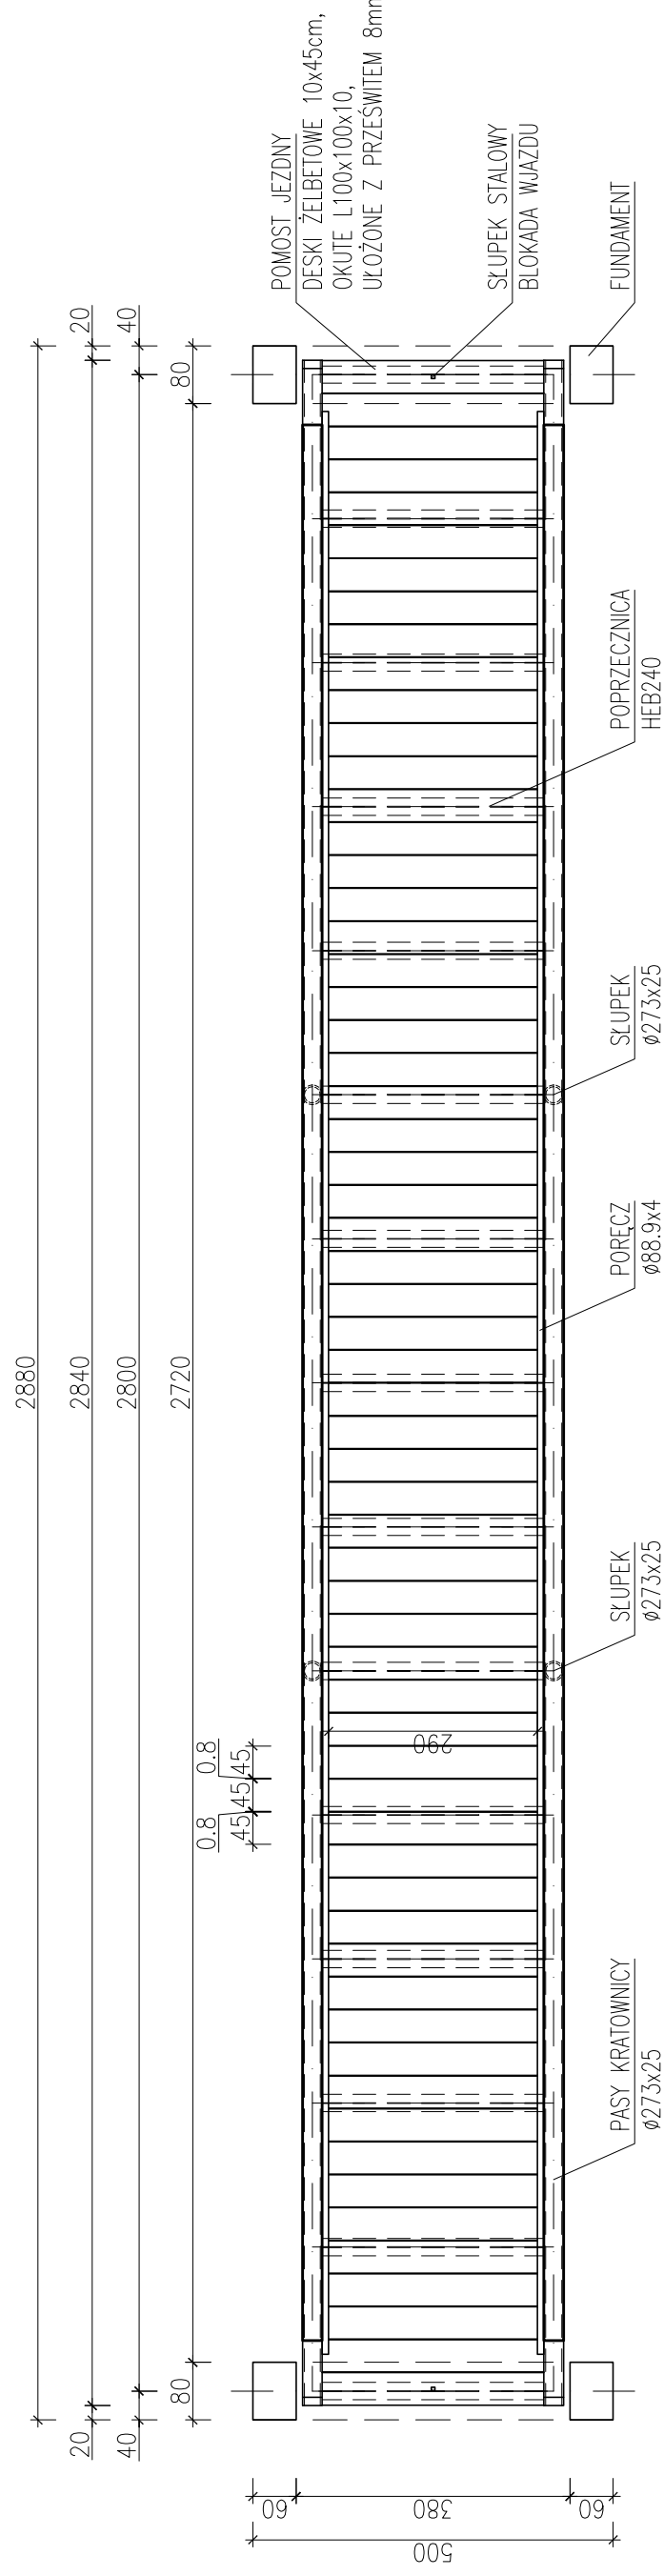

PRZEKRÓJ POZIOMY D-D  
1:100

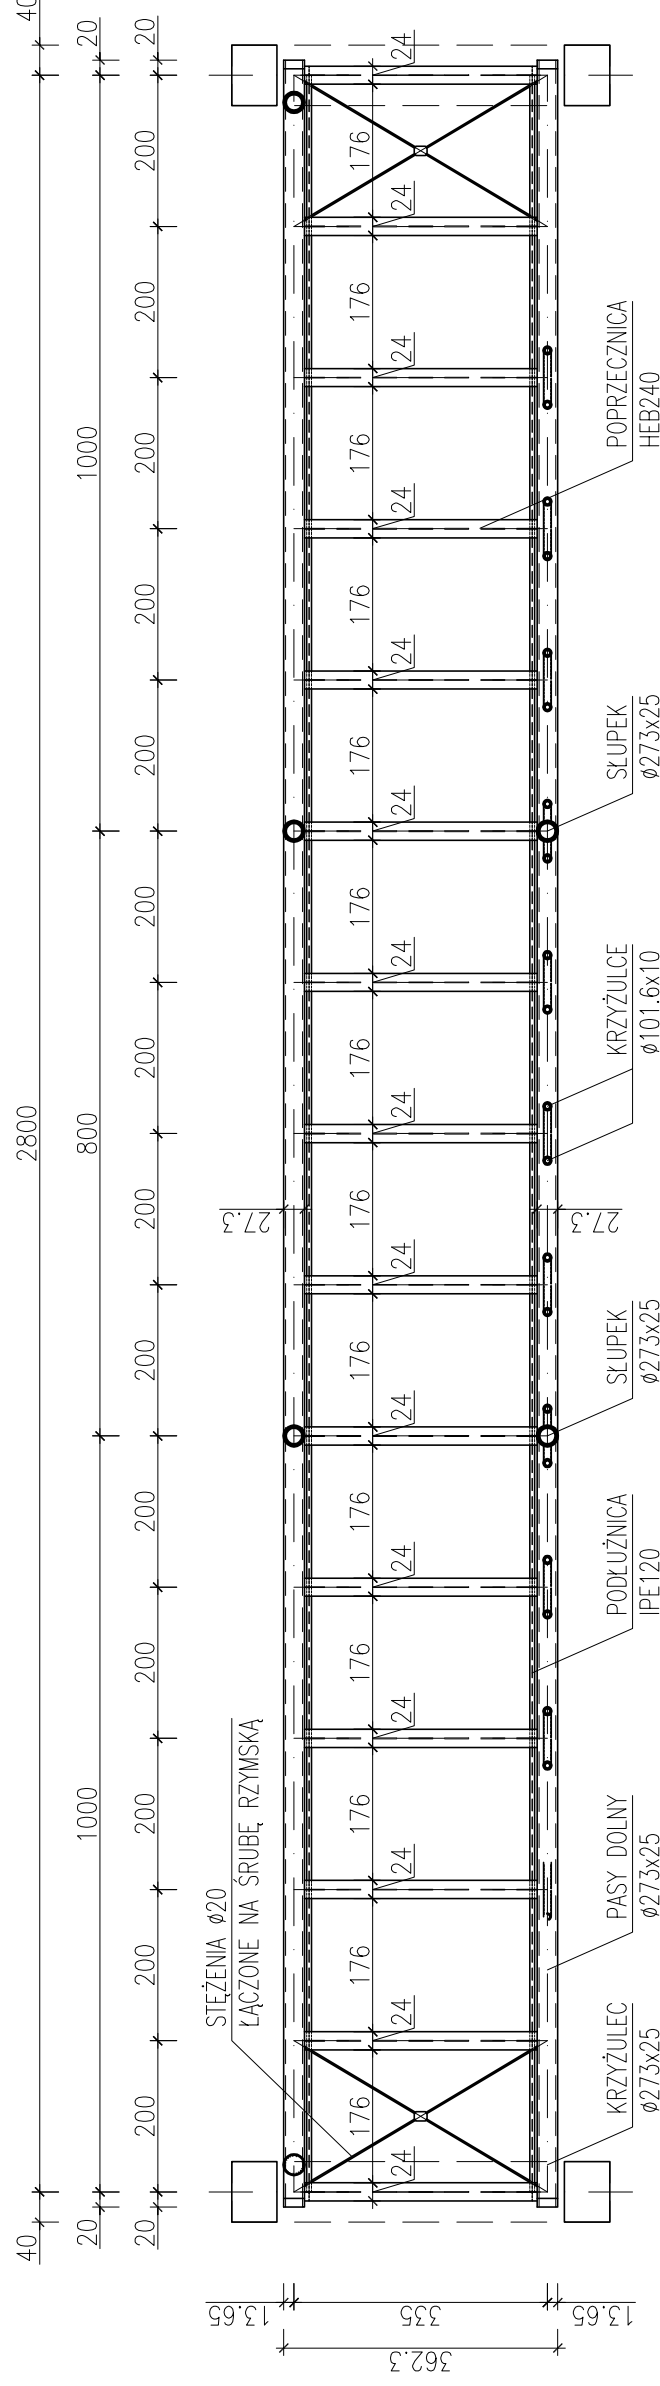

JEDNOSTKA PROJEKTOWA: ELEKTROWNIE WODNE <b>ZENERIS</b> UL. PADEREWSKIEGO 7, 61-770 POZNAŃ ADRES DO KORESPONDENCJI: UL. PADEREWSKIEGO 8, 61-770 POZNAŃ		ADRES INWESTYCJI: GMINA ZALESIE UL. WARSZAWSKA 34 21-512 ZALESIE		ADRES INWESTYCJI: DZ. NR: 15, 16, 14, 367 OBREB: 0007 HORBÓW KOLONIA GMINA: ZALESIE POWIAT: BIAŁSKI WOJ.: LUBELSKIE	
NAZWA INWESTYCJI: BUDOWA KŁADKI PIESZO-ROWEROWEJ W CIĄGU TURYSTYCZNYM NA RZECZĘ KRZYNIE W MIEJSCOWOŚCI HORBÓW KOLONIA		NR UMOWY: GI7031.1.2017 Z DNIA 14.02.2017		STADIUM: PROJEKT WYKONAWCZY	
INWESTOR: GMINA ZALESIE UL. WARSZAWSKA 34 21-512 ZALESIE			NR PROJEKTU: 2017/4/3		
TREŚĆ RYSUNKU: <b>PRZEKROJE POZIOME</b>			NR RYSUNKU: <b>4</b>		
DATA: 11.2017			SKALA: 1:100		
PROJEKTANT: mgr inż. STEFAN WYCZKOŃSKI upr. w specj. konsrb.-bud. nr-WP/0286/PWK/15		PODPIS:		PODPIS:	
OPRACOWUJĄCY: mgr inż. KINGA CHWIĄKOWSKA		PODPIS:		PODPIS:	