

BILANS TERENU

1. Powierzchnia utwardzeń (miejsca postojowe, chodnik i wjazd)
2. Powierzchnia całego placu zabaw
 - 2.1. w tym powierzchnia placu dla dzieci
 - 2.2. w tym powierzchnia wiaty rekreacyjnej

- 87,5 m²
- 524,0 m²
- 250,0 m²
- 12,0 m²

Biuro Geodezyjno-Kartograficzne
GEOLUX
Krzysztof Słazak
Biała Podlaska, ul. Szkolny Dwór 27
Regon 1430220678

MAPA DO CELÓW P

Skala 1:500

Oznaczenie kancelaryjne: GKN.66

Nazwa miejscowości: Lachówka M

Jednostka ewidencyjna: 060119_2

Obręb ewidencyjny: 0014 Lachów

Układ współrzędnych prostokątne

Układ odniesienia wysokościowy:

Nr sekcji : 8.169.15.09.3.3, 8.169.


Mapa aktualna na dzień 25.02.2020

w obszarze oznaczonym kolorem z

Księgi Wieczystej w zakresie obcia

Legenda:

f-fundament

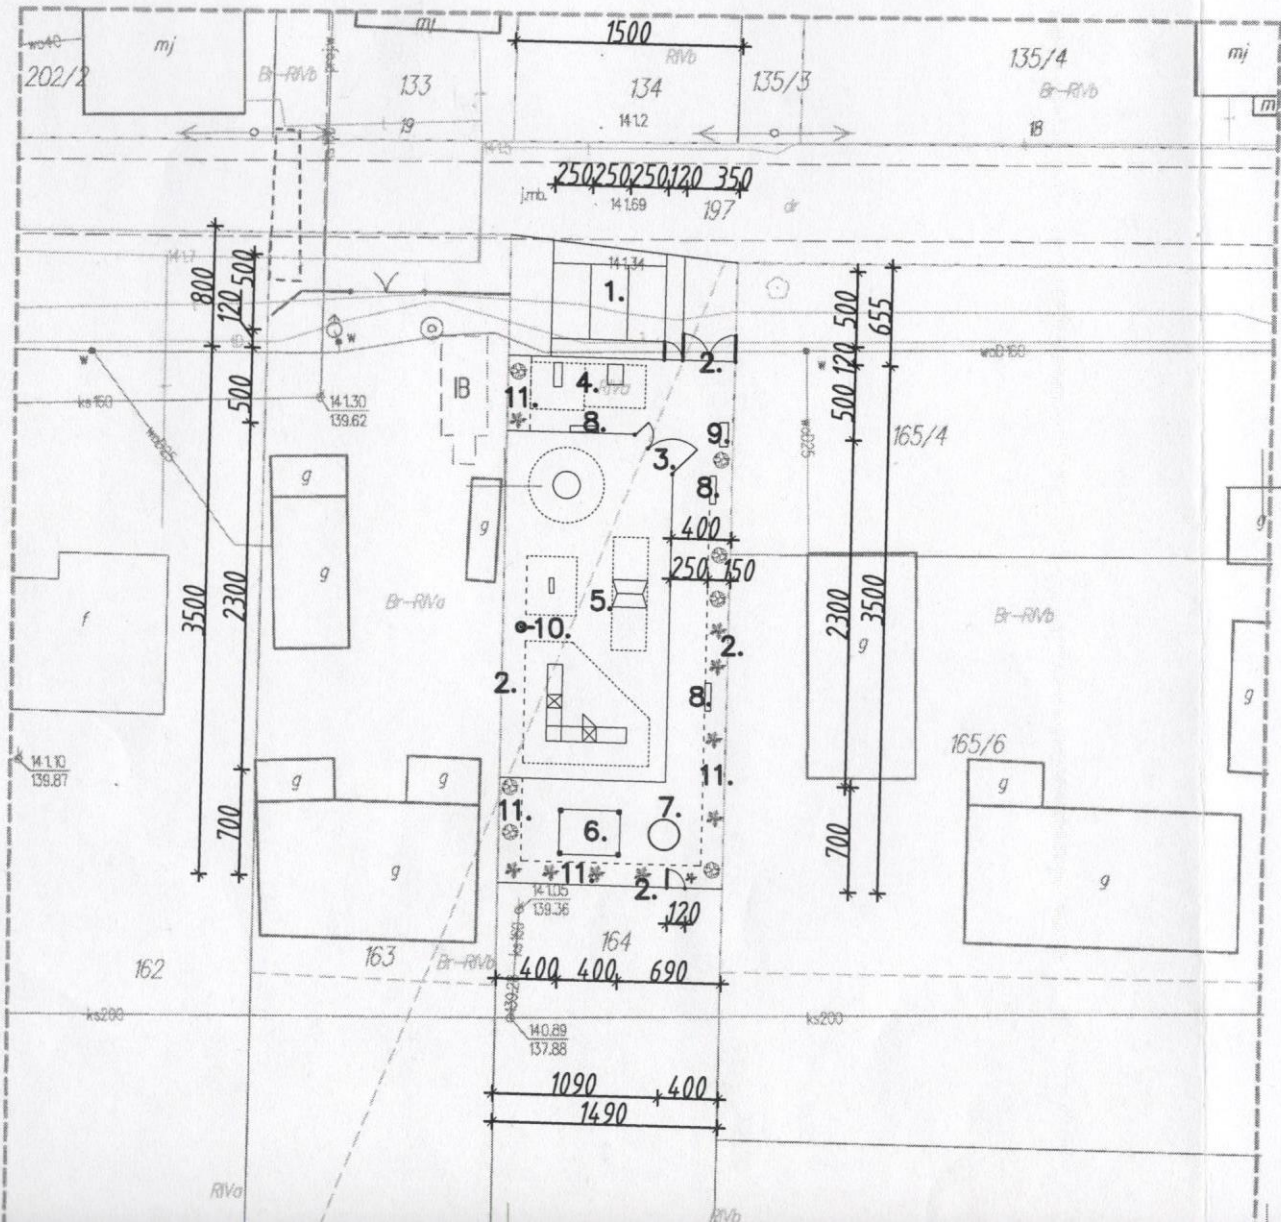


OBIEKTY PROJEKTOWANE

1. Miejsca postojowe sam. osobowych 3x2,5x5,
2. Ogrodzenie panelowe H=150 cm.
z bramą 350 cm. furtką 120 cm. od frontu
i furtką 120 cm. w tylnym ogrodzeniu
3. Ogrodzenie panelowe H=120 cm.

Księgi Wieczystej w zakresie obciążeń służebnościami gruntowymi.

Legenda:
f-fundament

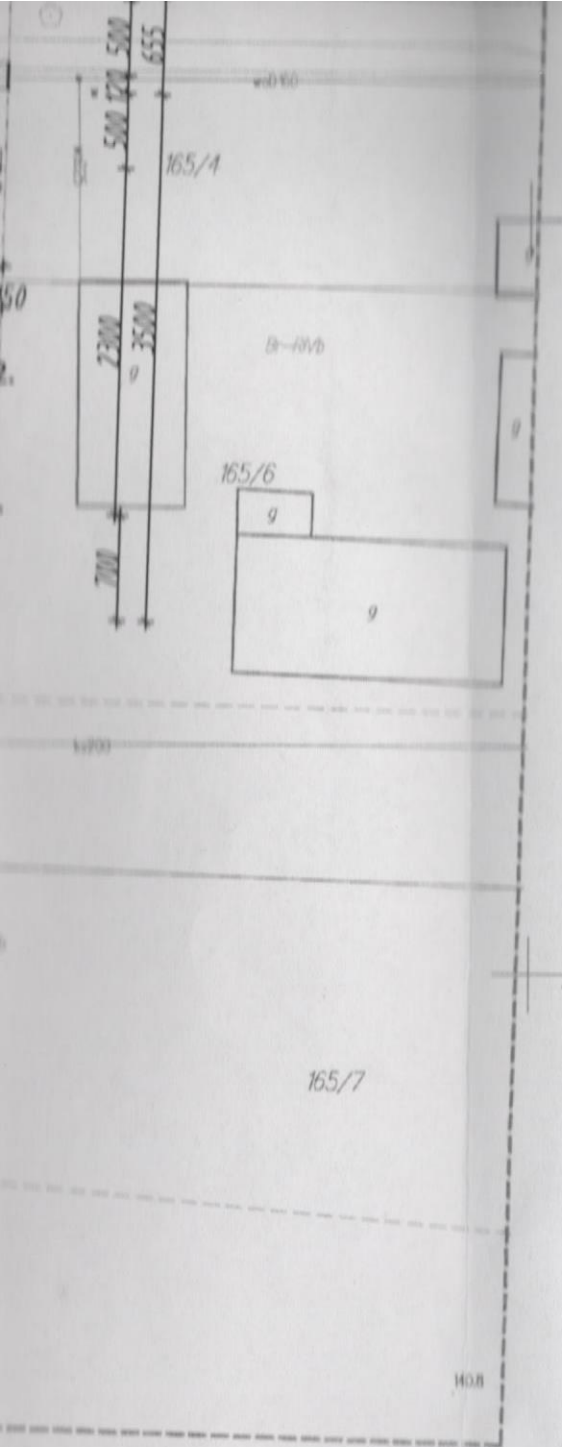

OBIEKTY PROJEKTOWANE

1. Miejsca postojowe sam. osobowych 3x2,5x5,0 m.
2. Ogrodzenie panelowe H=150 cm.
z bramą 350 cm. furtką 120 cm. od frontu działki
i furtką 120 cm. w tylnym ogrodzeniu
3. Ogrodzenie panelowe H=120 cm.
z bramą 230 cm. i furtką 120 cm. (z ruchomym słupkiem)
4. Urządzenia fitness dla osób dorosłych 2-sztuki.
5. Plac zabaw dla dzieci wyposażony w:
 - linarium
 - bujak
 - huśtawkę
 - zestaw zabawowy
6. Wiata rekreacyjna 3x4 m.
konst. drewniana, dach kopertowy,
pokrycie gont bitum. lub blacha
7. Wyznaczone miejsce na ognisko.
8. Ławki 3-sztuki.
9. Stojak na rowery.
10. Oświetlenie -latarnia Solarna.
11. Zieleń nisko i średnio pienna.

Wykonał: 25.02.2020r.

GEODETA UPRAWNIONY

Krzysztof Sztack
upr. nr 14770

Poświadczam, że niniejszy dokument został opracowany
w wyniku prac geodezyjnych i kartograficznych,
których rezultaty zawiera operat techniczny
wpisany do ewidencji materiałów państwowego
zasobu geodezyjnego i kartograficznego

STAROSTA BIAŁSKI

P 0601 2020 583

Identyfikator ewidencji zasobu - operatu technicznego

2020 -03- 03

Data wpisania operatu technicznego do ewidencji materiałów zasobu

Z up. STAROSTY

mgr inż. Antoni Kieruczenko
Kierownik powiatowego urzędu
dla Pomocy Społecznej i Karnej w Białym

**ZA ZGODNOŚĆ
Z ORYGINAŁEM**

TECH. BUD. ANTONI KIERUCZENKO
Upr. proj. w spec. arch-
i kier. bud. w spec. konstr.-bud.
Nr 480 Lp/7 11.12.2013-21165

Jednostka Projektowania		Antoni Kieruczenko 21-560 Międzyzrzec Podlaski ul. Staffa 7 tel. 510 068 684 NIP 538 105 72 28	
Obiekt:	PLAC ZABAW		Nr rys.
Lokalizacja:	Lachówka Mała gm. Zalesie dział. nr ewid. 164		1
Inwestor:	Gmina Zalesie powiat białski		
Rysunek:	PROJEKT ZAGOSPODAROWANIA DZIAŁKI		
Projektował:	Specjalność	Nr upraw. budowl.	Podpis
tech. bud. Antoni Kieruczenko	Architektoniczna, konstrukcyjno - inżynierska.	PIO.053-K-21/88	<i>Antoni Kieruczenko</i>
Opracował: tech.bud. Wojciech Kieruczenko			<i>Wojciech Kieruczenko</i>
			Data 05 2020 r.