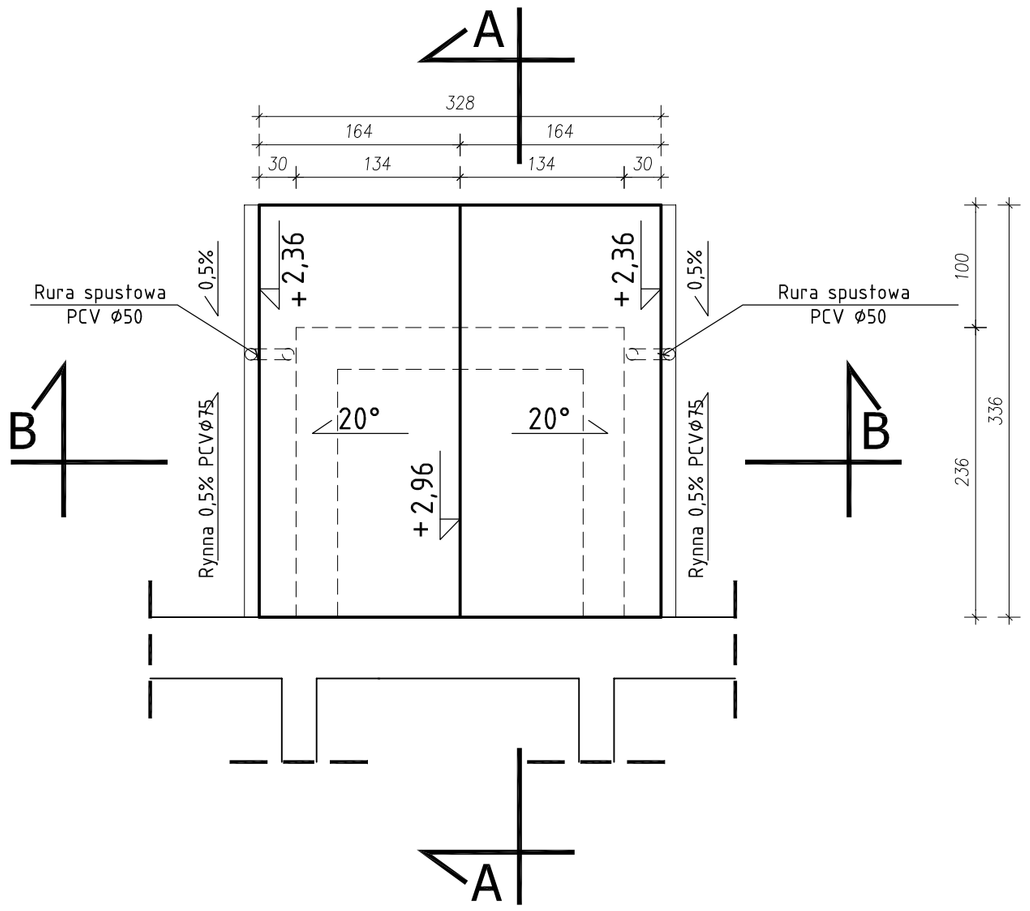

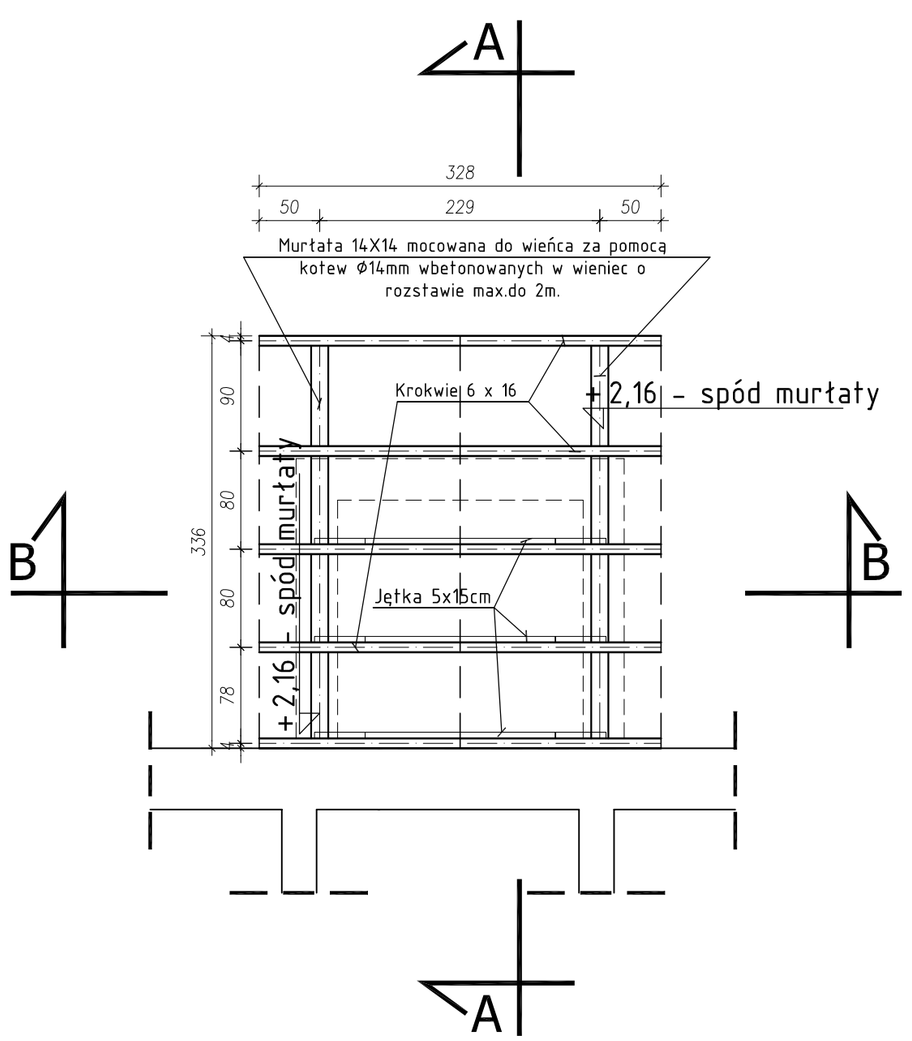

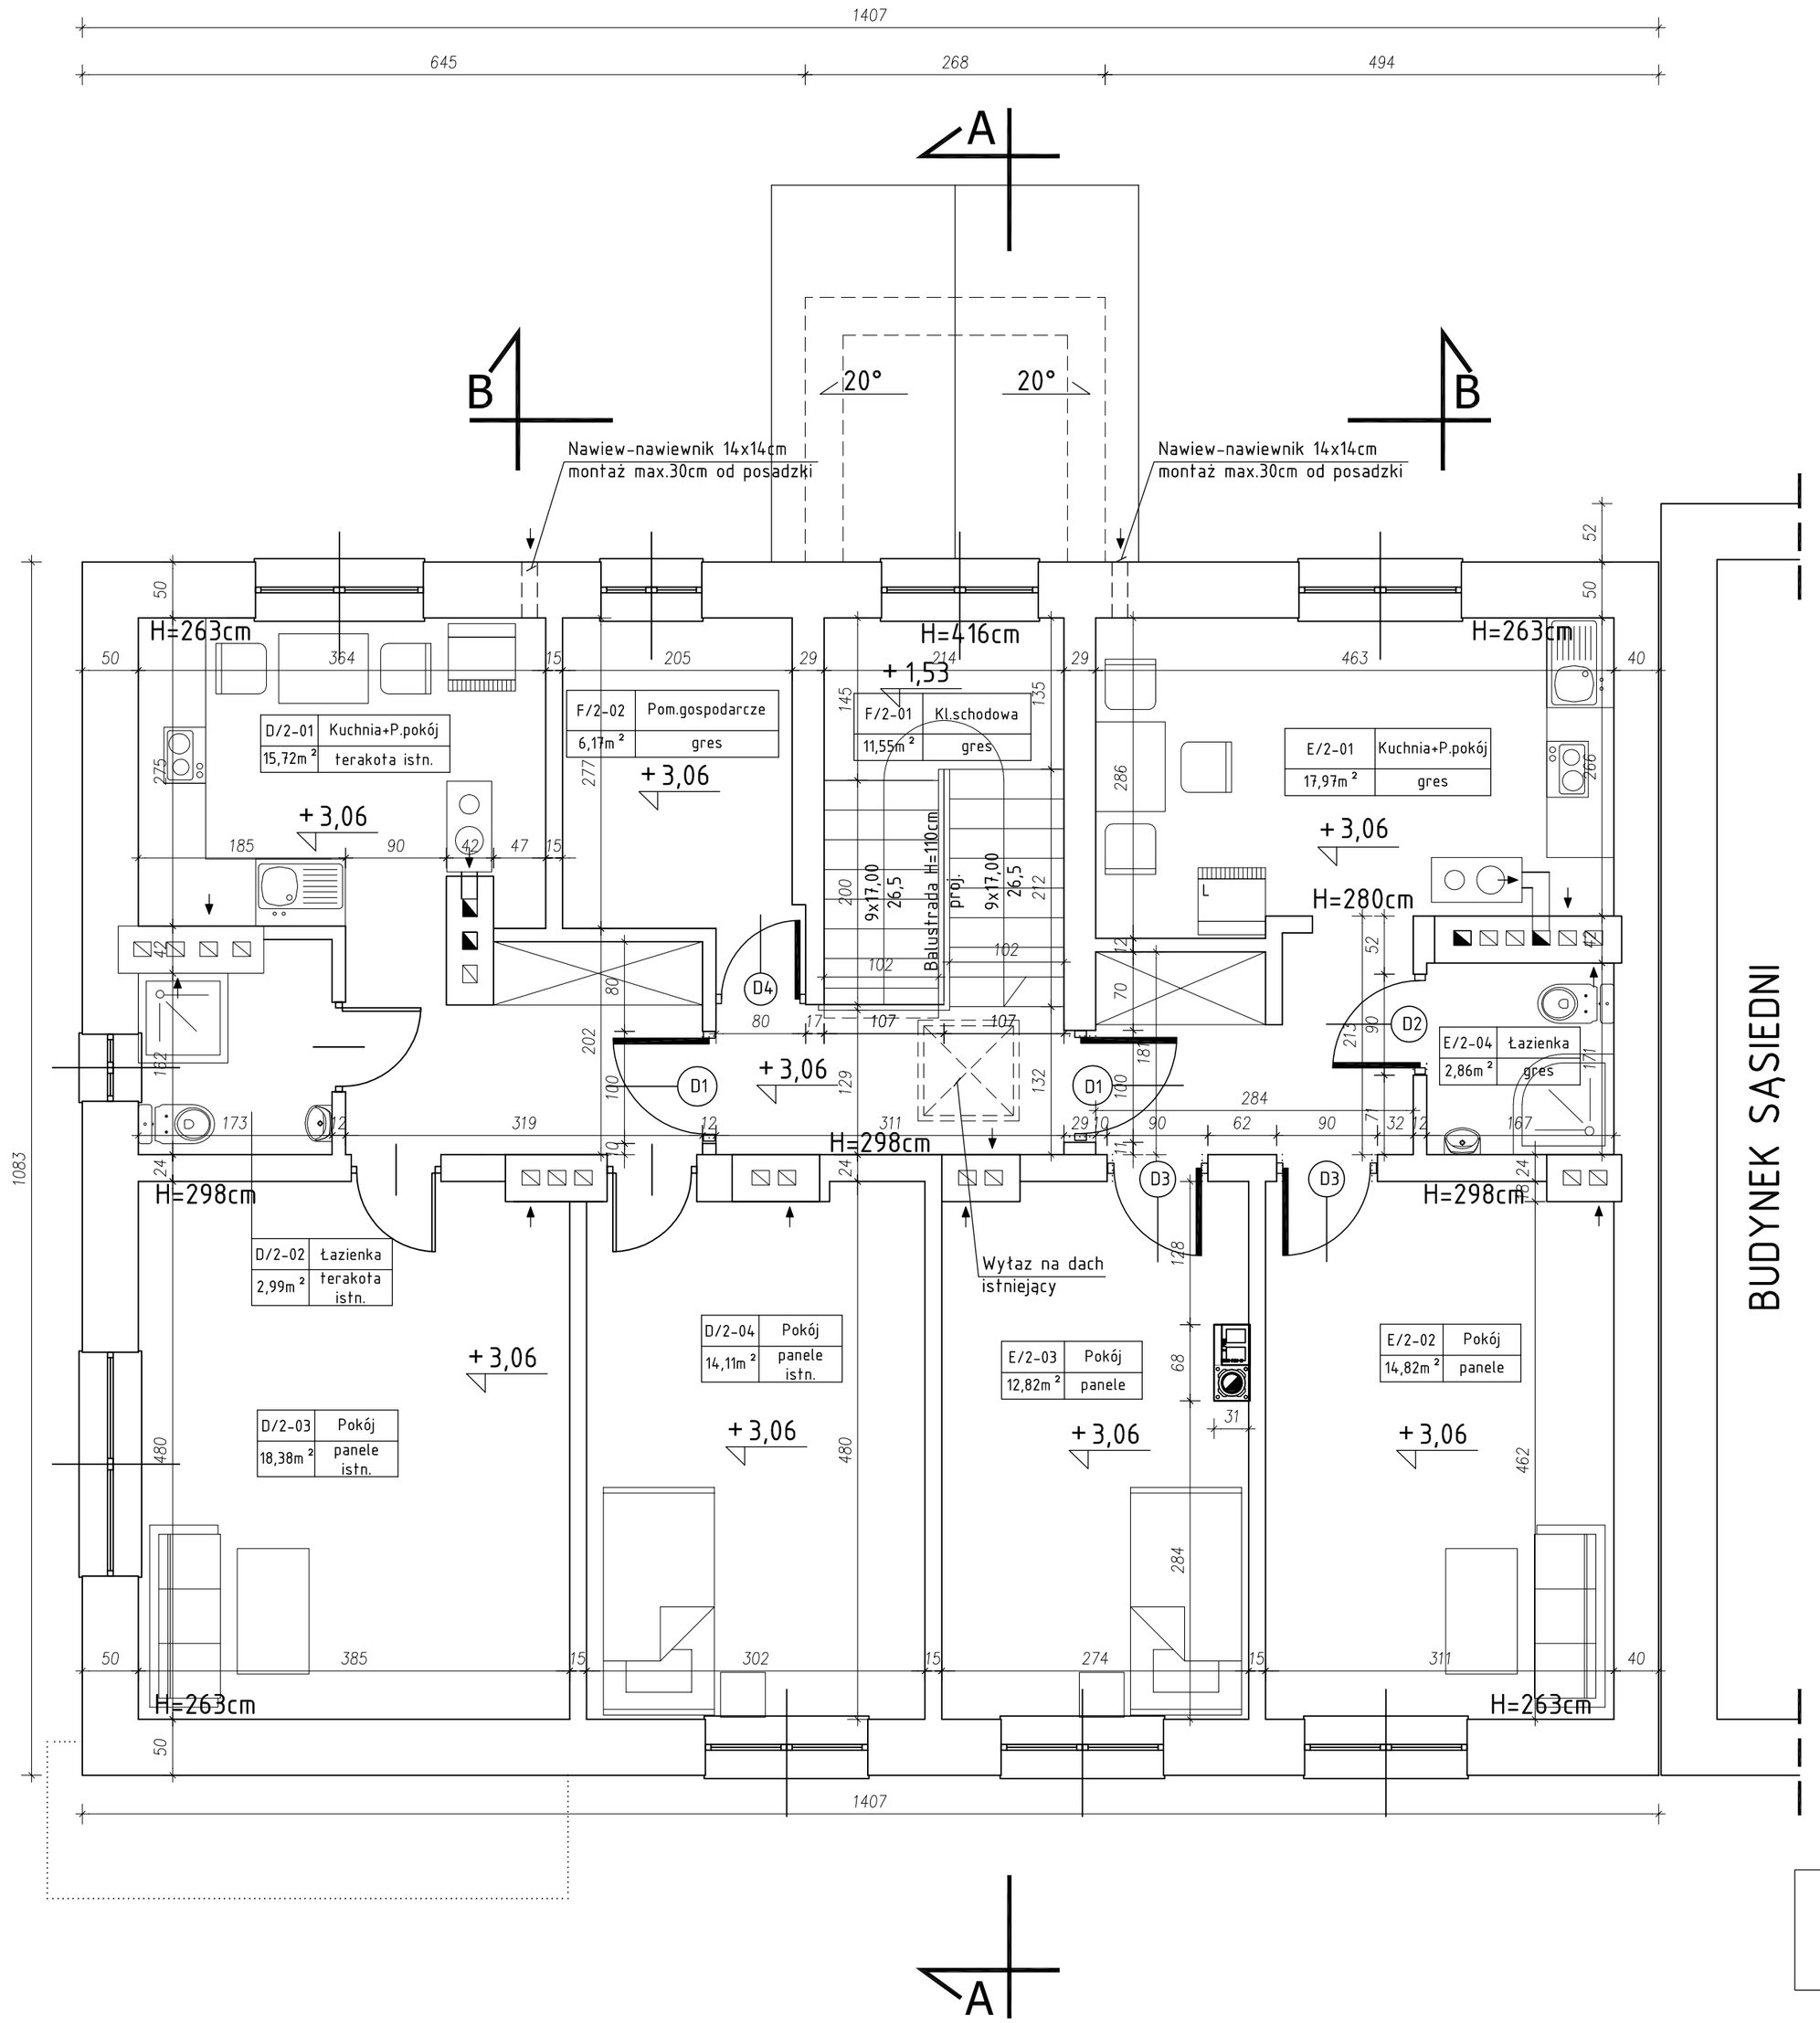

PIĘTRO - WYKAZ POMIESZCZEŃ					
l.p.	NAZWA POMIESZCZENIA	RODZAJ POSADZKI	WYKOŃCZENIE ŚCIAN	WYKOŃCZENIE SUFITU	POW. (m^2)
D/2-01	Kuchnia + P.pokój	terakota istniejąca	farba akrylowa/fartuch kuchenny-glazura	farba akrylowa	15,72
D/2-02	Łazienka	terakota istniejąca	glazura istniejąca	farba akrylowa	2,99
D/2-03	Pokój	panele istniejące	farba akrylowa	farba akrylowa	18,38
D/2-04	Pokój	panele istniejące	farba akrylowa	farba akrylowa	14,11
E/2-01	Kuchnia + P.pokój	gres+cokół gres-10cm	farba akrylowa/fartuch kuchenny-glazura	farba akrylowa	17,97
E/2-02	Pokój	panele	farba akrylowa	farba akrylowa	14,82
E/2-03	Pokój	panele	farba akrylowa,	farba akrylowa	12,82
E/2-04	Łazienka	gres	glazura	farba akrylowa	2,86
F/2-01	Klatka schodowa	gres+cokół gres-10cm	farba akrylowa/tynk mozaikowy na wys.min.2,20m	farba akrylowa	11,55
E/2-02	Pomieszczenie gospodarcze	gres+cokół gres-10cm	farba akrylowa	farba akrylowa	6,17
	RAZEM				117.39

PIĘTRO - WYKAZ LOKALI	
NAZWA LOKALU	POWIERZCHNIA (m^2)
Lokal - D	51,20
Lokal - E	48,47
Komunikacja + powierzchnia wspólna - F	17,72
RAZEM	117.39

RZUT PIĘTRA WIĘŹBY DACHOWEJ I DACHU SKALA 1:50

Ściany istniejące

Otwory do zamurowania.

Ściany projektowane z bloczków z betonu komórkowego odm. 600

Elementy przeznaczone do rozbórki

+/- 0,00-poziom wykończonej posadzki parteru

Stan istniejący został przedstawiony na rysunku Rzut piętra -inwentaryzacja.

UWAGA! WSZYSTKIE WYMIARY SPRAWDZIĆ NA BUDOWIE ZGŁOSIĆ EWENTUALNE KOREKTY!

PRACOWNIA PROJEKTOWA ATS 999
ul. Józefa Furmana 19
21-500 Biała Podlaska
Tel. kom. 505-284-890

Wrzesień 2015

Opracowanie chronione prawem autorskim (zg.z Dz.U.nr. 24,23.02.1994r.)

TEMAT:	**PRZEBUDOWA BUDYNKU BIUROWO-MIESZKALNEGO I ZMIANA SPOSOBU JEGO UŻYTKOWANIA NA LOKALE SOCJALNE**
LOKALIZACJA	Zalesie dz. nr geod. 267/1 21-512 Zalesie
INWESTOR	**Gmina Zalesie ul. Warszawska 34 , 21- 512 Zalesie**
RZUT PIĘTRA, WIĘŹBY DACHOWEJ I DACHU SKALA 1:50	**Nr. P2** PODPIS
Projektant architektura konstrukcja	inż. Tomasz Siedlanowski upr. nr. LUB/0036/ZOOA/10 w specjalności architektonicznej upr. nr.LUB/0206/PWOK/09 w spec.konstrukcyjnej
Sprawdzający architektura	mgr inż arch. Przemysław Antonowicz upr. nr.801/BP/94 w spec.architektonicznej
Sprawdzający konstrukcja	mgr inż. Zbigniew Rolak upr.bud. LUB/0113/POOK/13 w spec.konstrukcyjnej