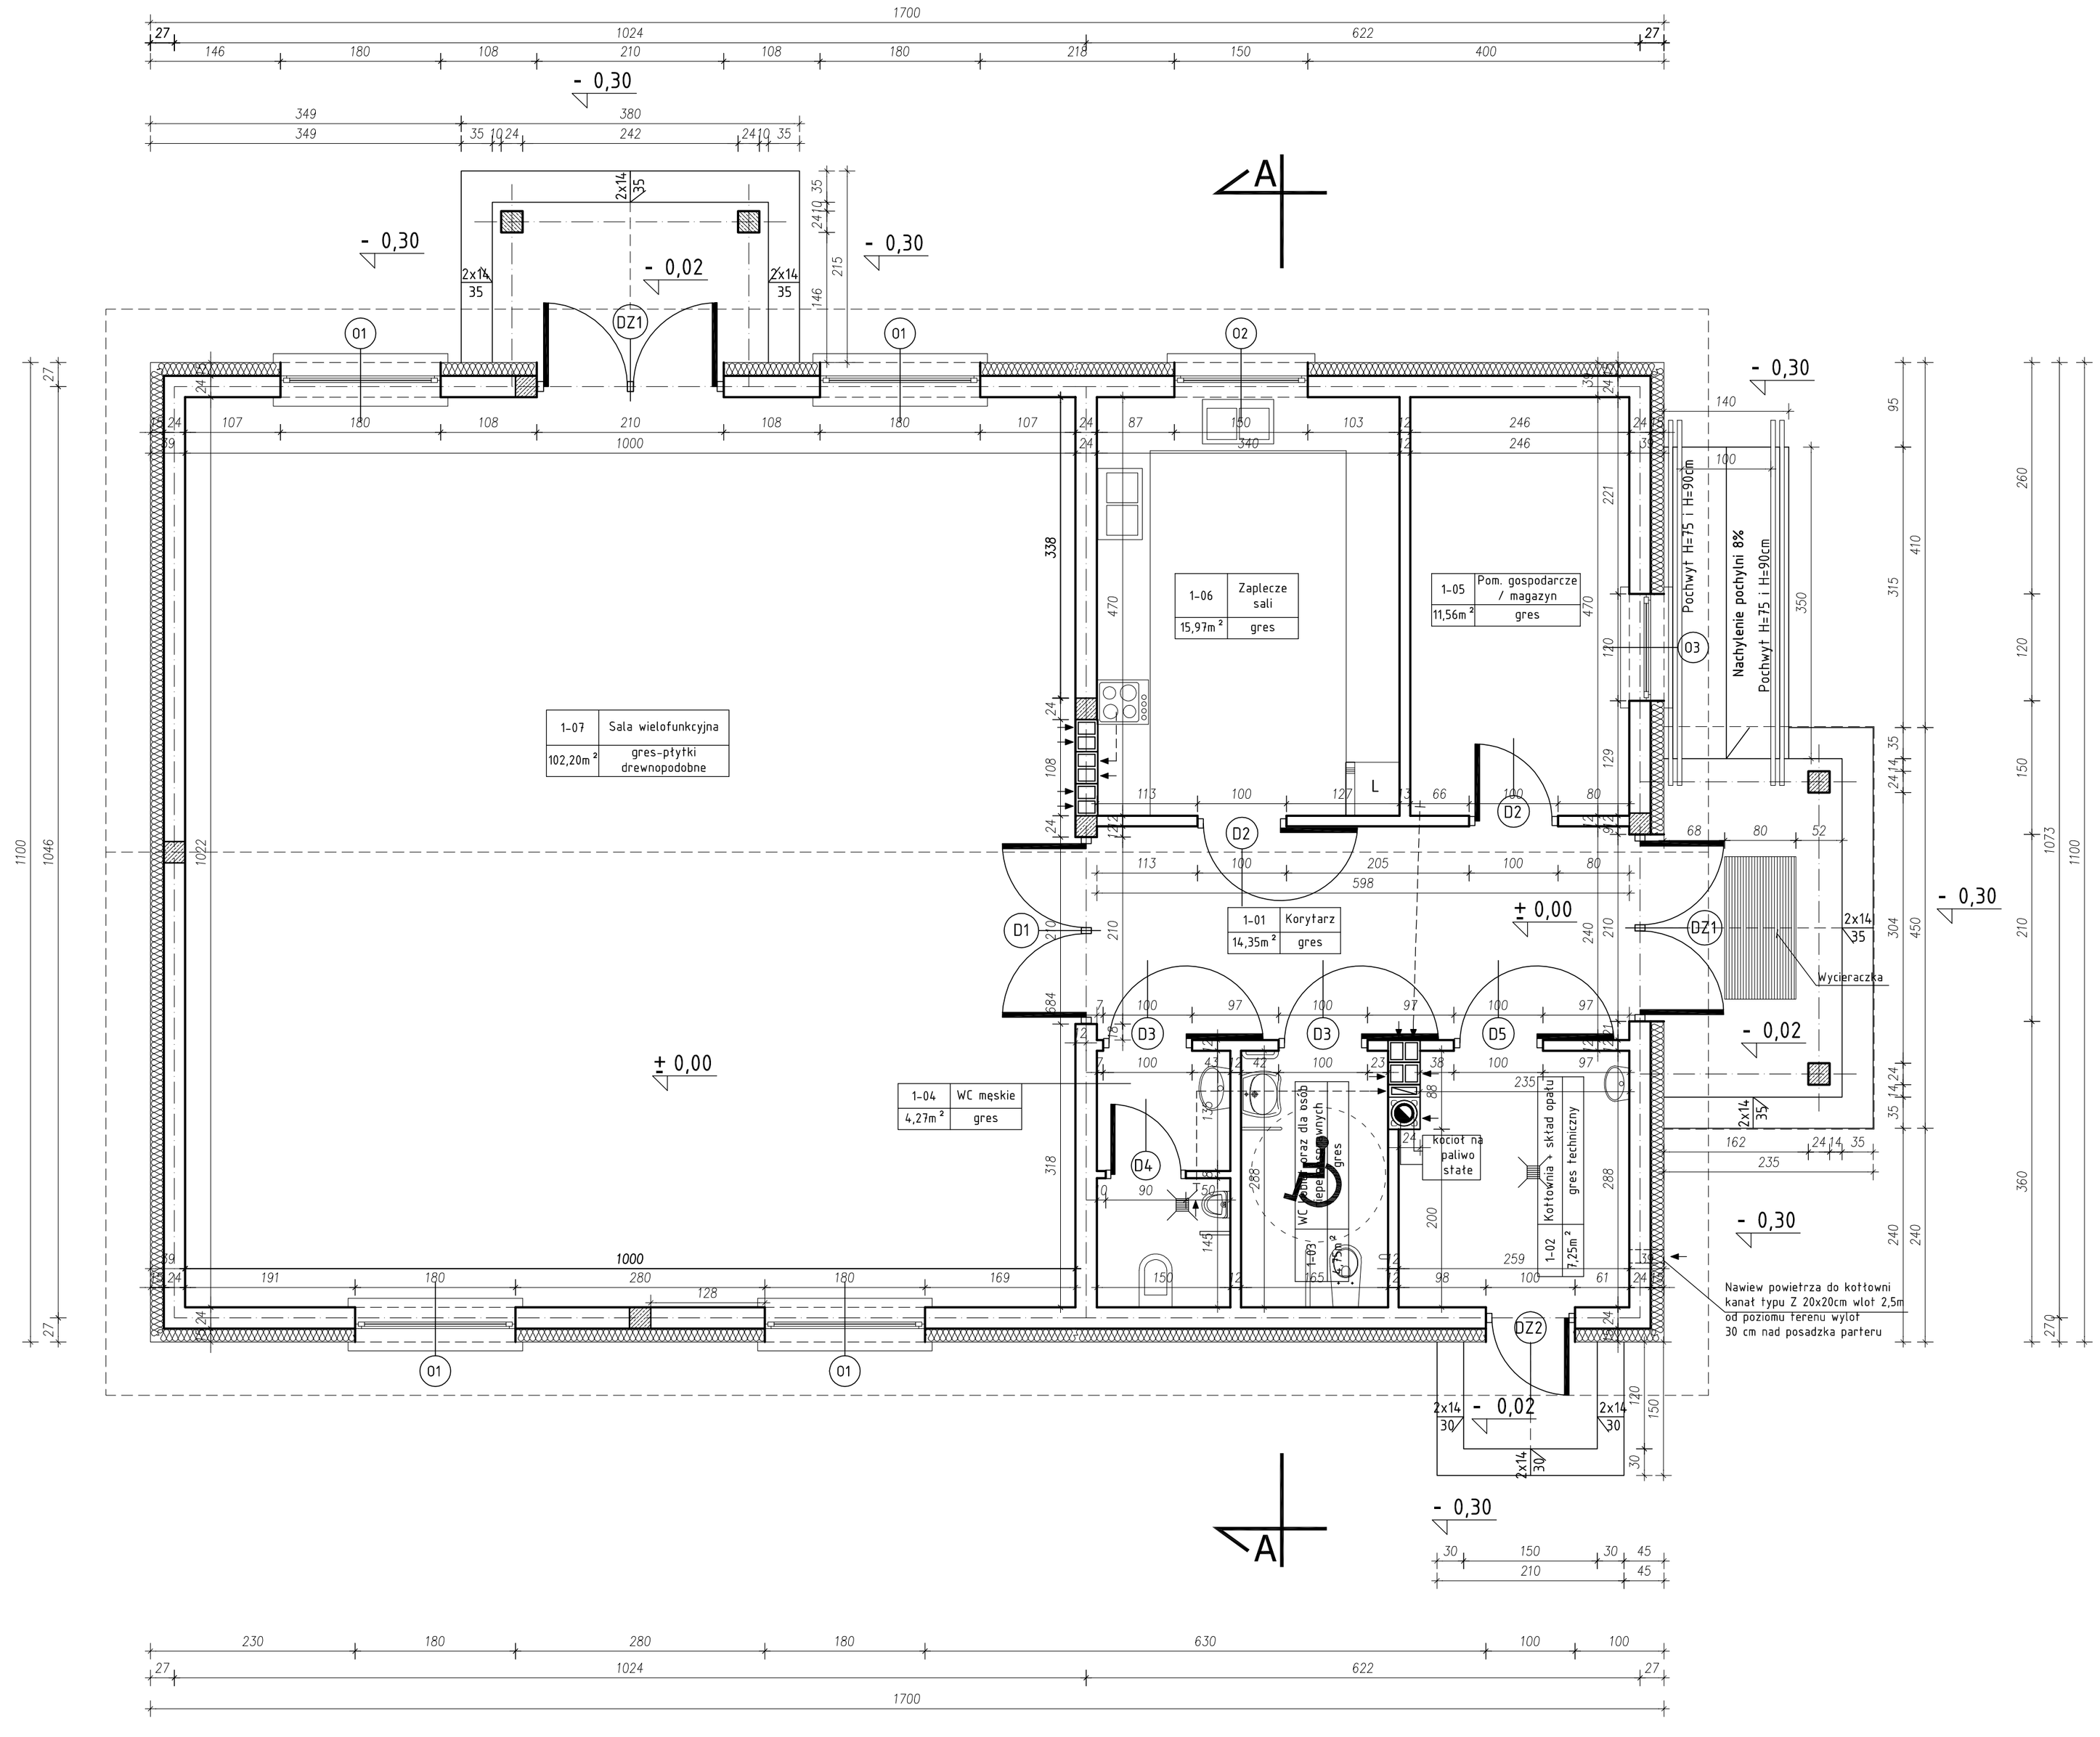

RZUT PARTERU
SKALA 1:50

UWAGA:
wszystkie schody zewnętrzne wykonane z kostki betonowej

PARTER			
l.p.	NAZWA POMIESZCZENIA	POSADZKA	POW. (m^2)
1-01	Korytarz	gres	14,35
1-02	Kotłownia + skład opału	gres	7,25
1-03	WC kobiet oraz dla osób niepełnosprawnych	gres	4,75
1-04	WC męskie	gres	4,27
1-05	Pomieszczenie gospodarcze / Magazyn	gres	11,56
1-06	Zaplecze sali	gres	15,97
1-07	Sala wielofunkcyjna	gres-płytki drewnopodobne	102,20
		RAZEM	160.35

PRACOWNIA PROJEKTOWA ATS 999	ul. Józefa Furmana 19 21-500 Biała Podlaska Tel. kom. 505-284-890	Lipiec 2015
	Opracowanie chronione prawem autorskim (zg.z Dz.U.nr. 24,23.02.1994r.)	
TEMAT:	**BUDOWA ŚWIETLICY WIEJSKIEJ WRAZ Z INFRASTRUKTURĄ ZEWNĘTRZNĄ**	
LOKALIZACJA	Horbów Kolonia nr geod. 303/1 21-512 Zalesie	
INWESTOR	**Gmina Zalesie** **ul. Warszawska 34 , 21- 512 Zalesie**	
RZUT PARTERU SKALA 1:50		**Nr. P1**
		PODPIS
Projektant architektura, konstrukcja	inż. Tomasz Siedlanowski upr. nr. LUB/0036/ZOOA/10 w specjalności architektonicznej upr. nr.LUB/0206/PWOK/09 w spec.konstrukcyjnej	
Sprawdzający architektura	mgr inż arch. Przemysław Antonowicz upr. nr.801/BP/94 w spec.architektonicznej	
Sprawdzający konstrukcja	mgr inż. Zbigniew Rolak upr.bud. LUB/0113/POOK/13 w spec.konstrukcyjnej	