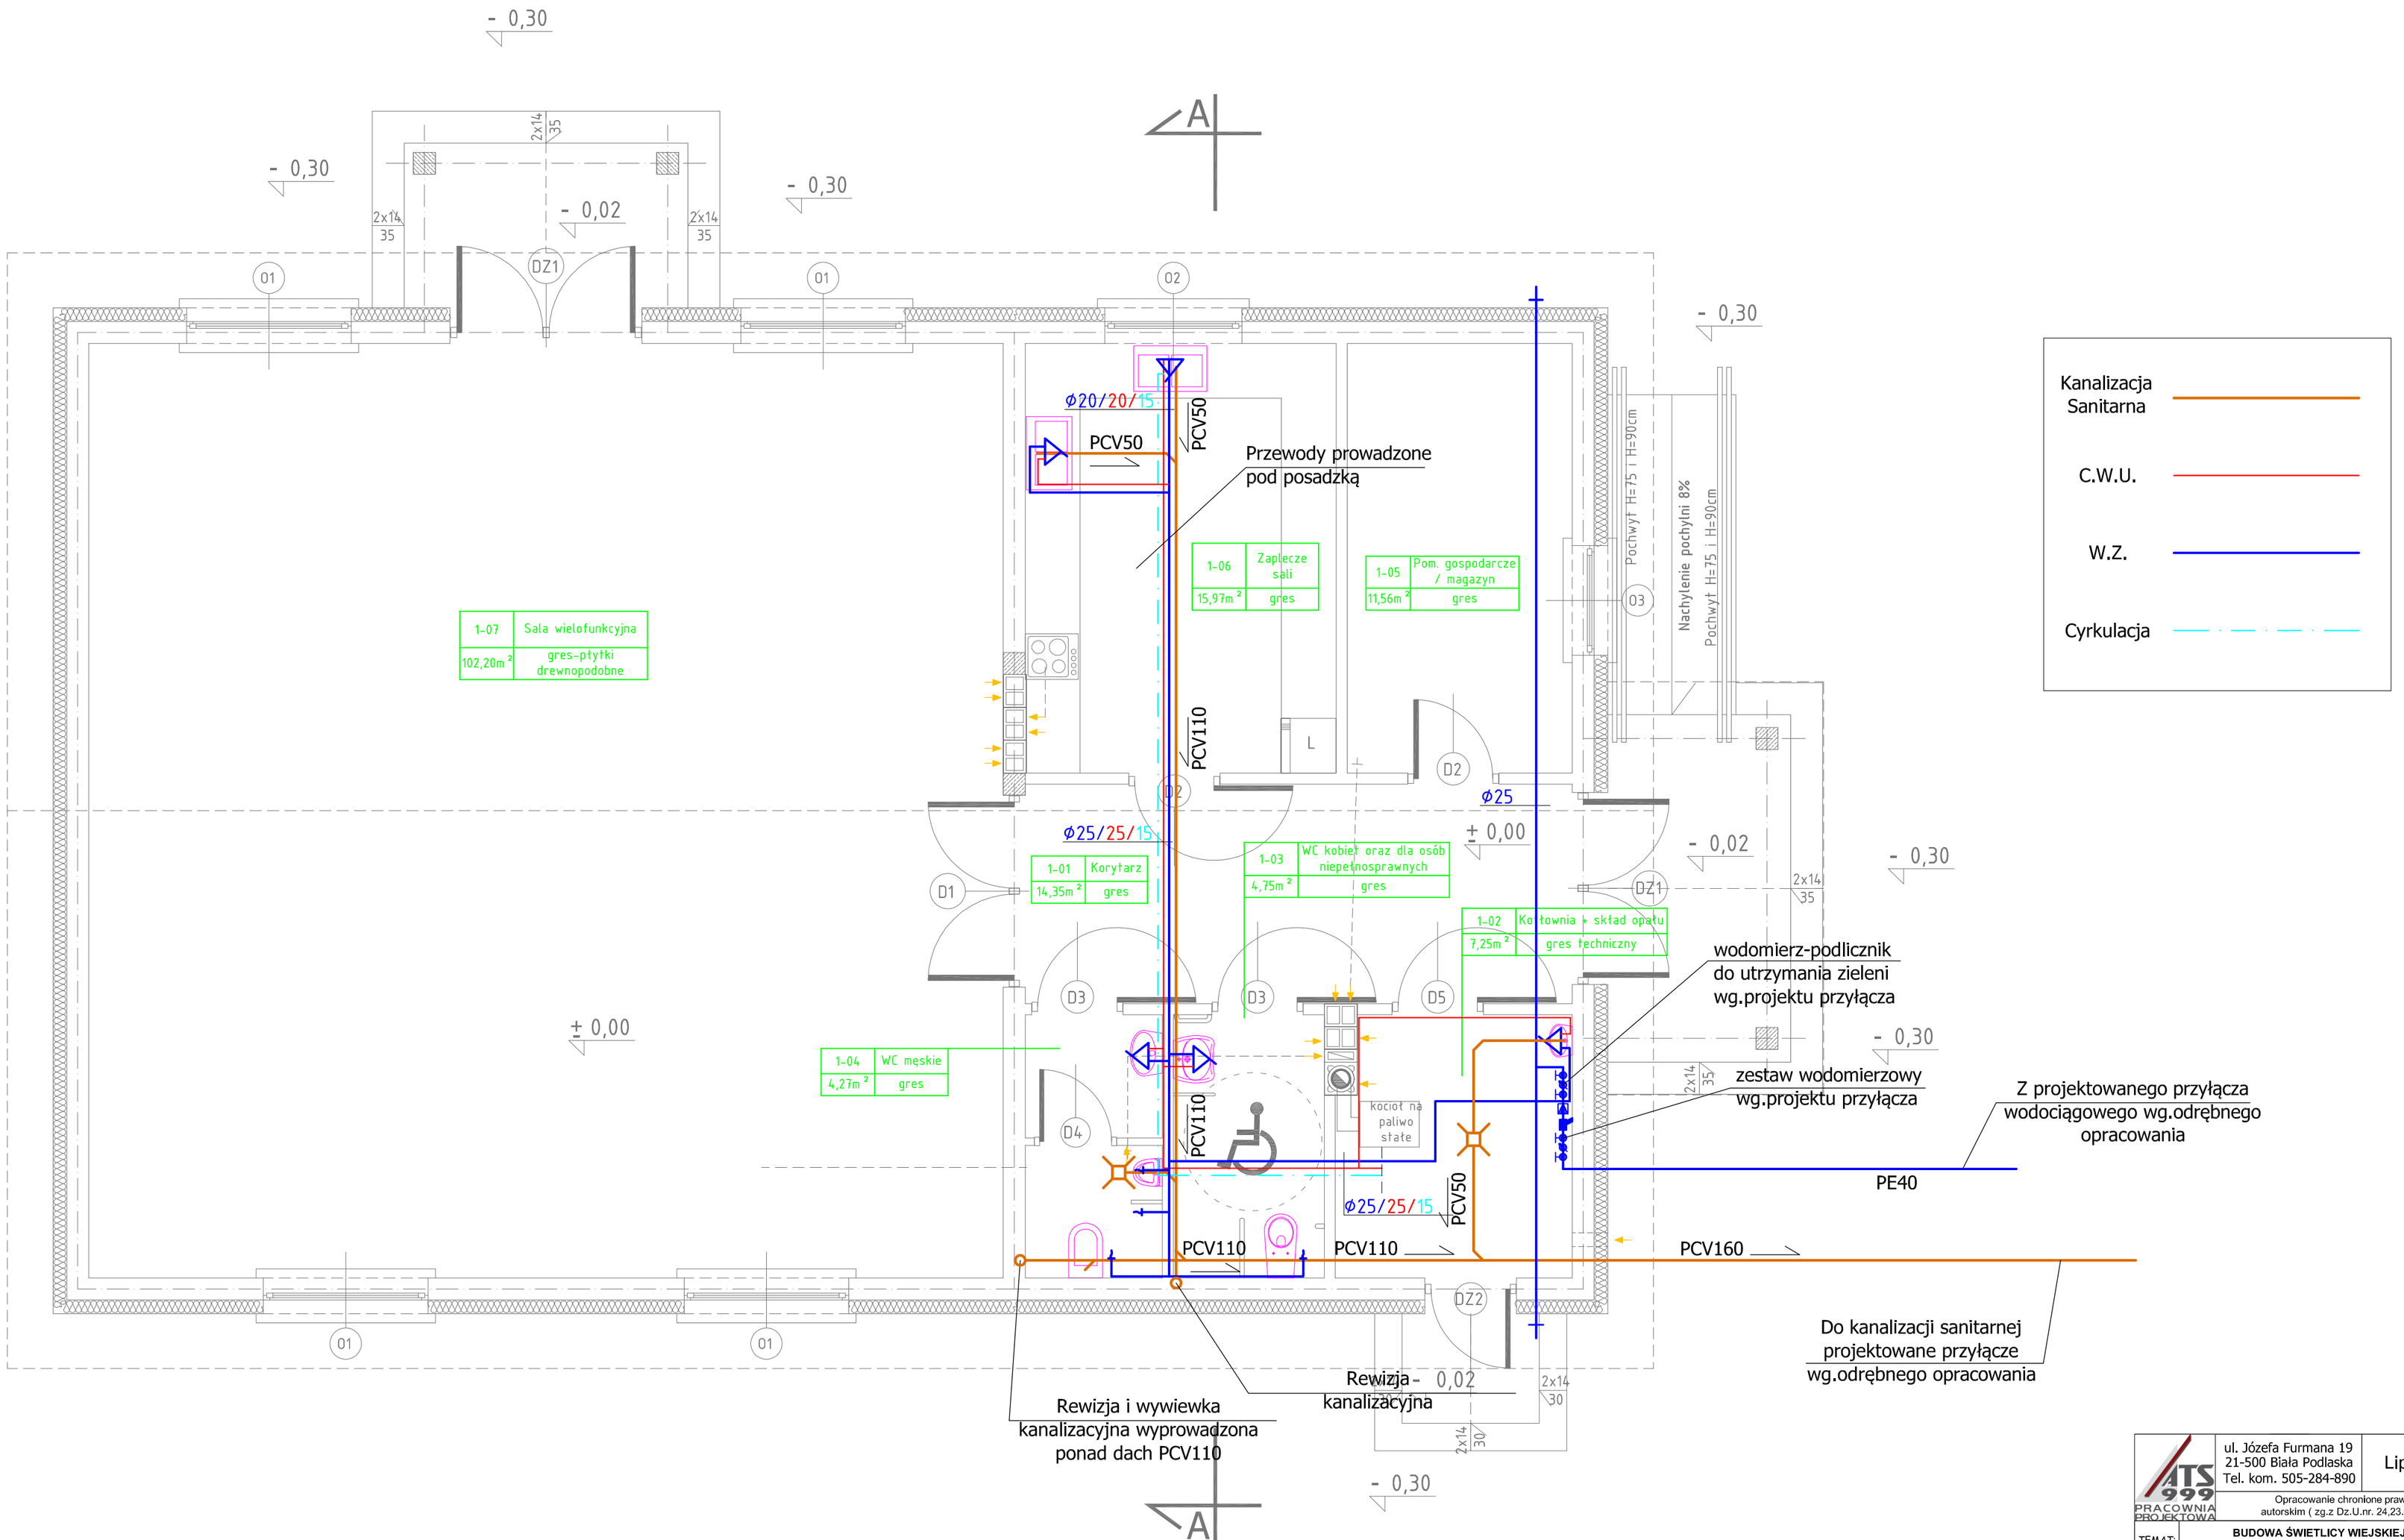

ATS 999 PRACOWNIA PROJEKTOWA	ul. Józefa Furmana 19 21-500 Biała Podlaska Tel. kom. 505-284-890	Lipiec 2015
	Opracowanie chronione prawem autorskim (zg.z Dz.U.nr. 24.23.02.1994r.)	
TEMAT:	**BUDOWA ŚWIETLICY WIEJSKIEJ WRAZ Z INFRASTRUKTURĄ ZEWNĘTRZNĄ**	
LOKALIZACJA	Lachówka Duża nr geod. 124 21-512 Zalesie	
INWESTOR	Gmina Zalesie ul. Warszawska 34, 21-512 Zalesie	
RZUT PARTERU-INSTALACJE SANITARNE - WOD-KAN. SKALA 1:100		**Nr. S1** PODPIS
Projektant	mgr inż. Piotr Dawidziuk upr. nr. LUB/0061/PWOS/07 w spec. instalacyjnej w zakresie sieci,instalacji i urządzeń,cieplnych,wentylacyjnych,gazowych, wodociągowych i kanalizacyjnych.	
Sprawdzający	mgr inż. Zbigniew Rolak upr. nr. LUB/0145/ZHOS/12 w spec. instalacyjnej w zakresie sieci,instalacji i urządzeń,cieplnych,wentylacyjnych,gazowych, wodociągowych i kanalizacyjnych.	